

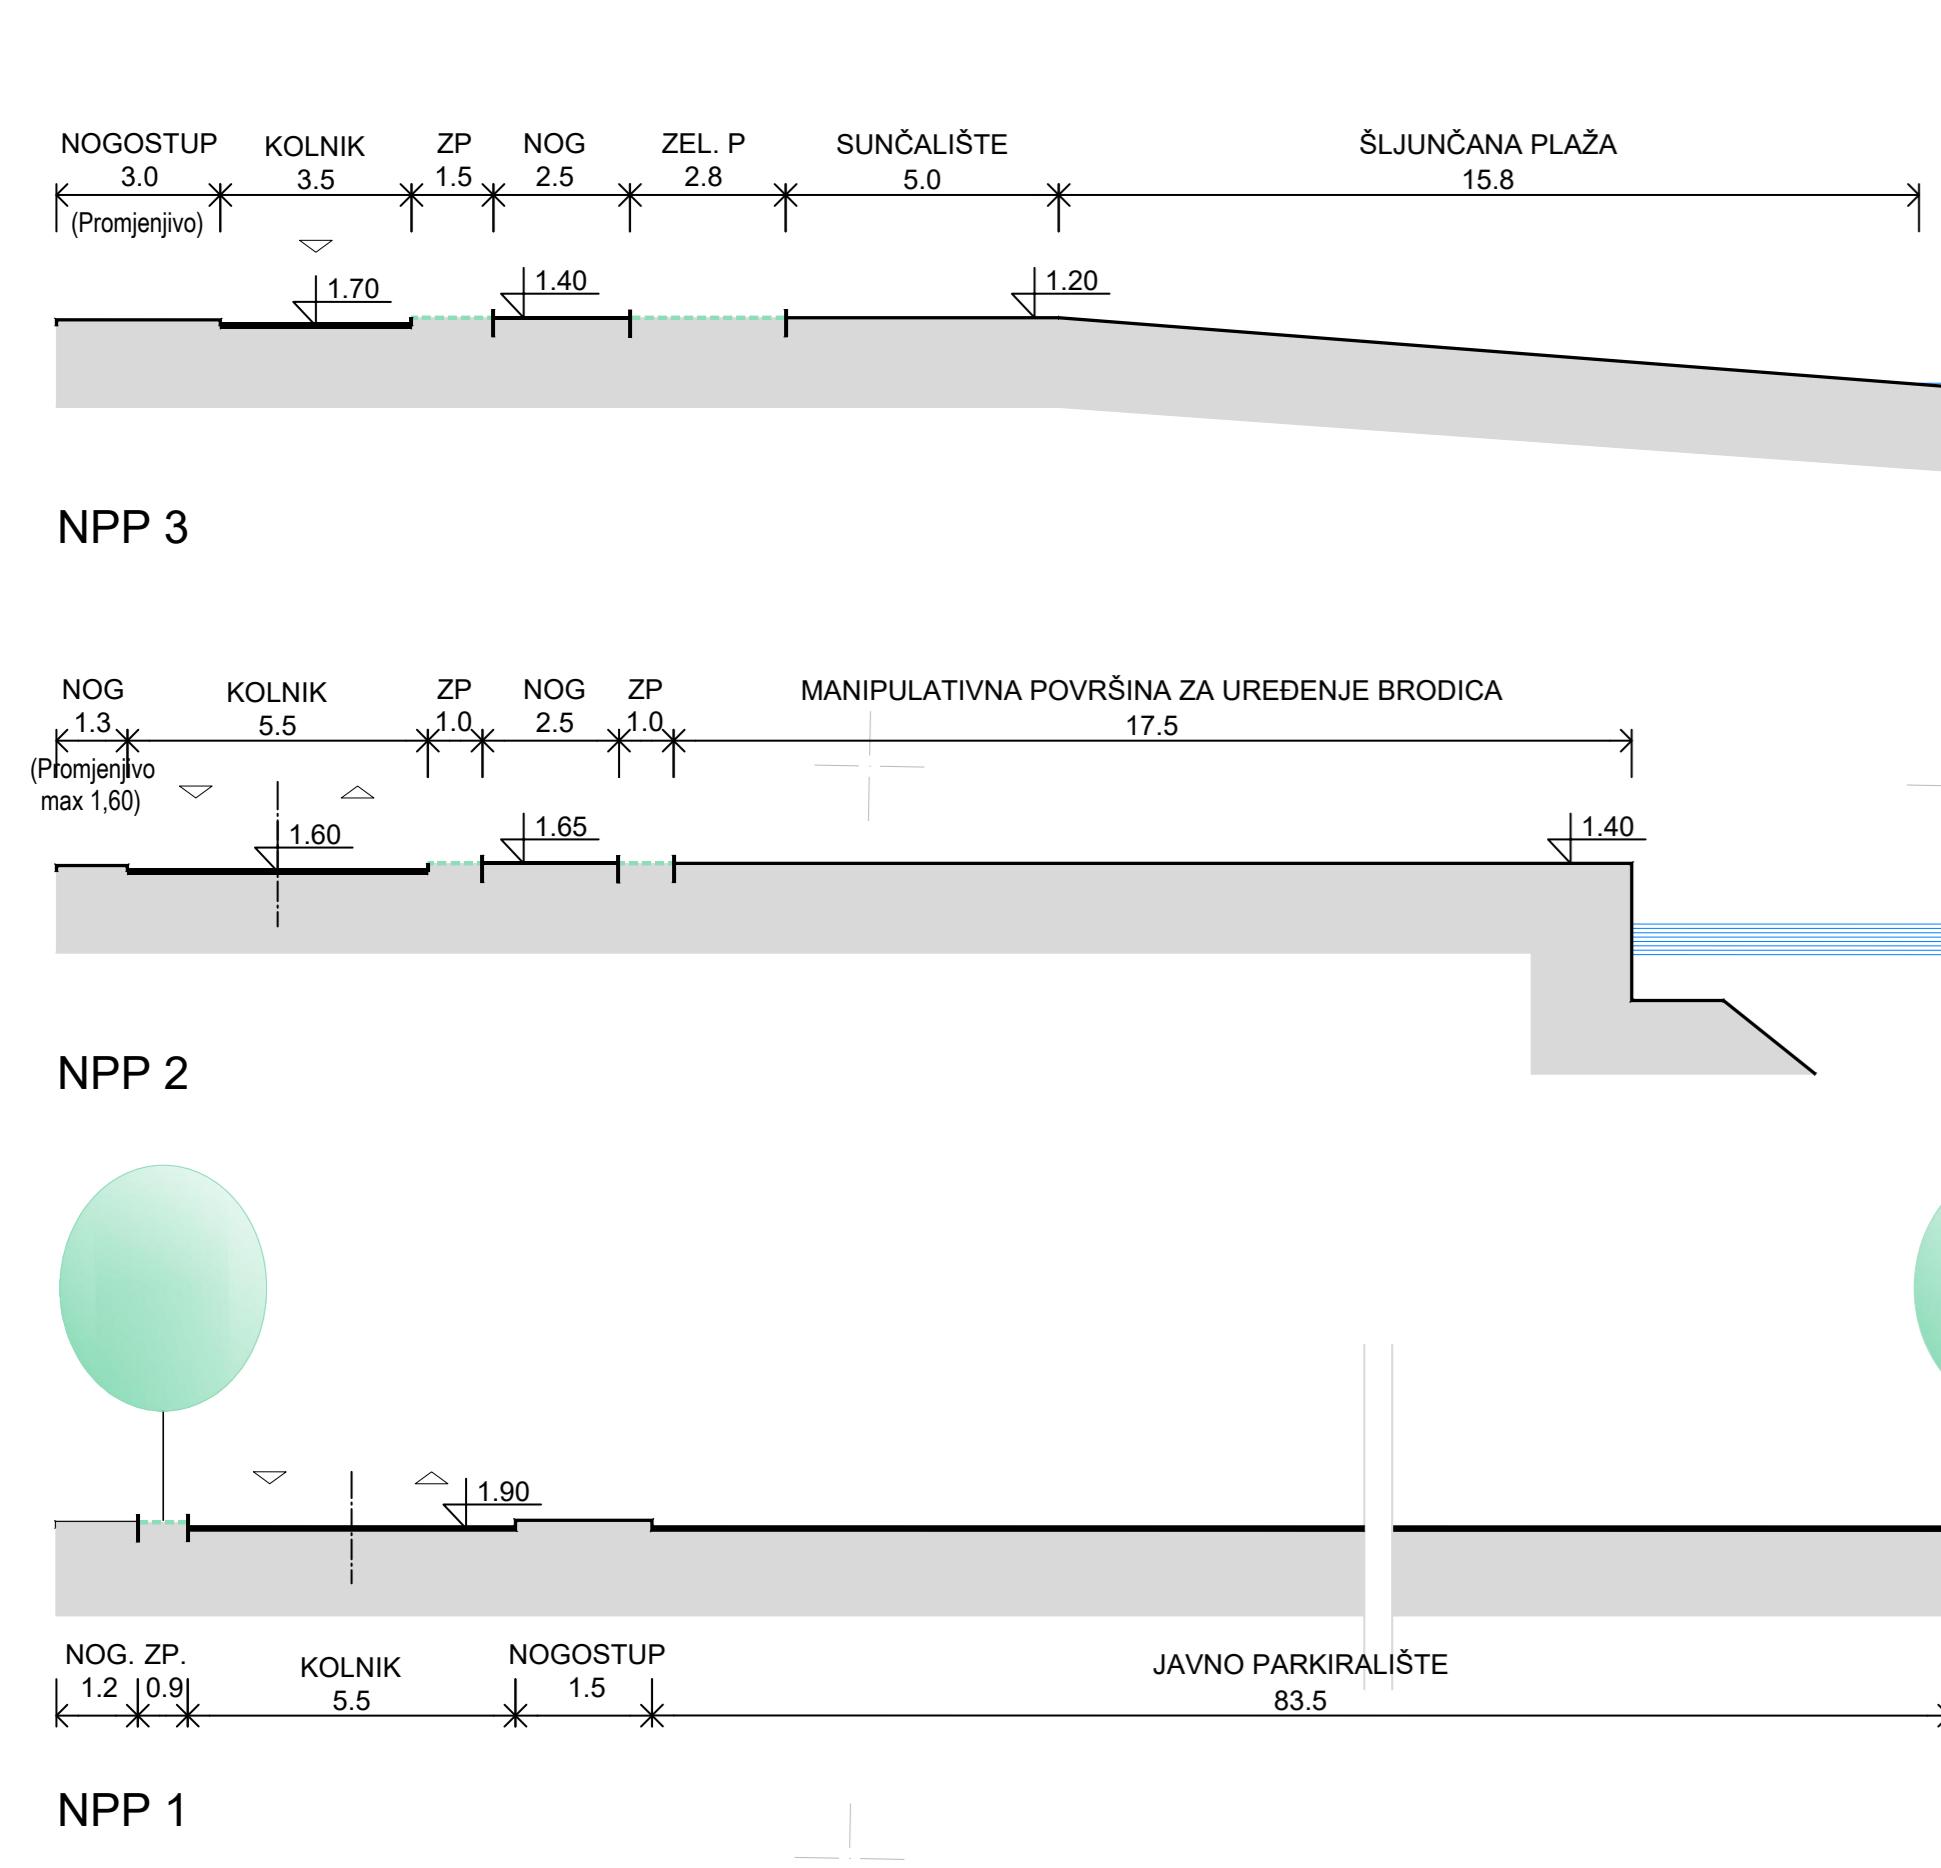
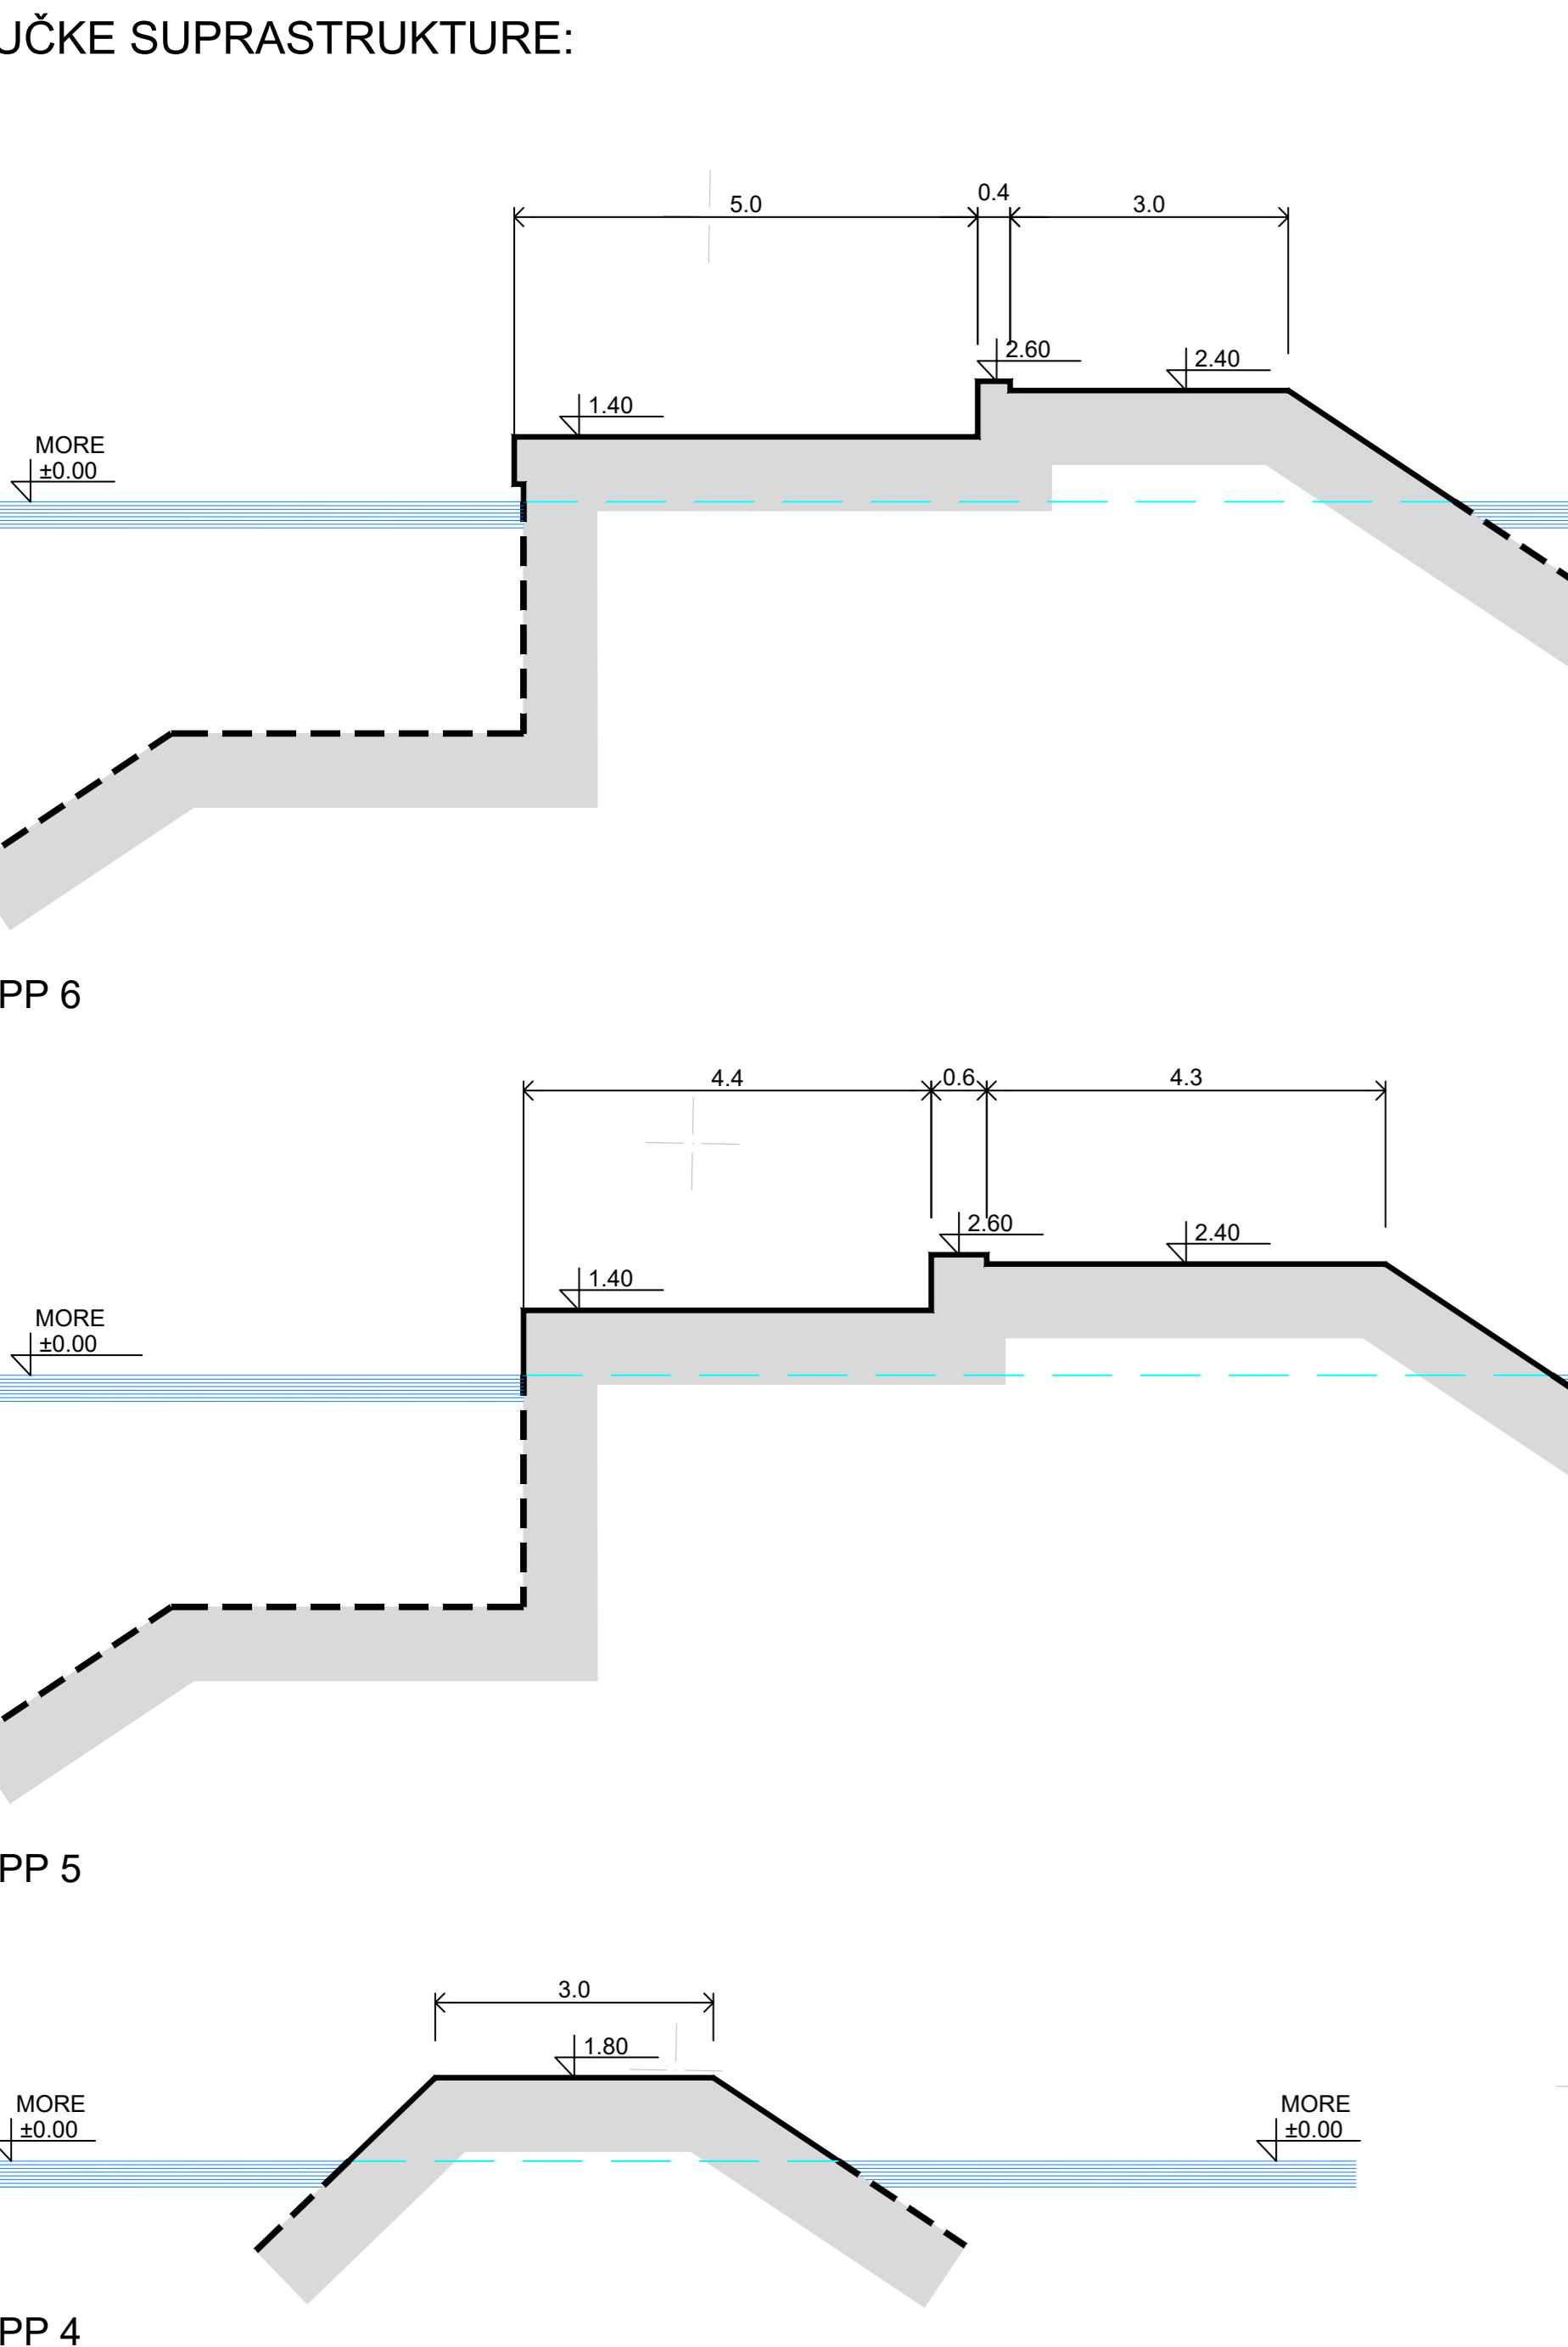
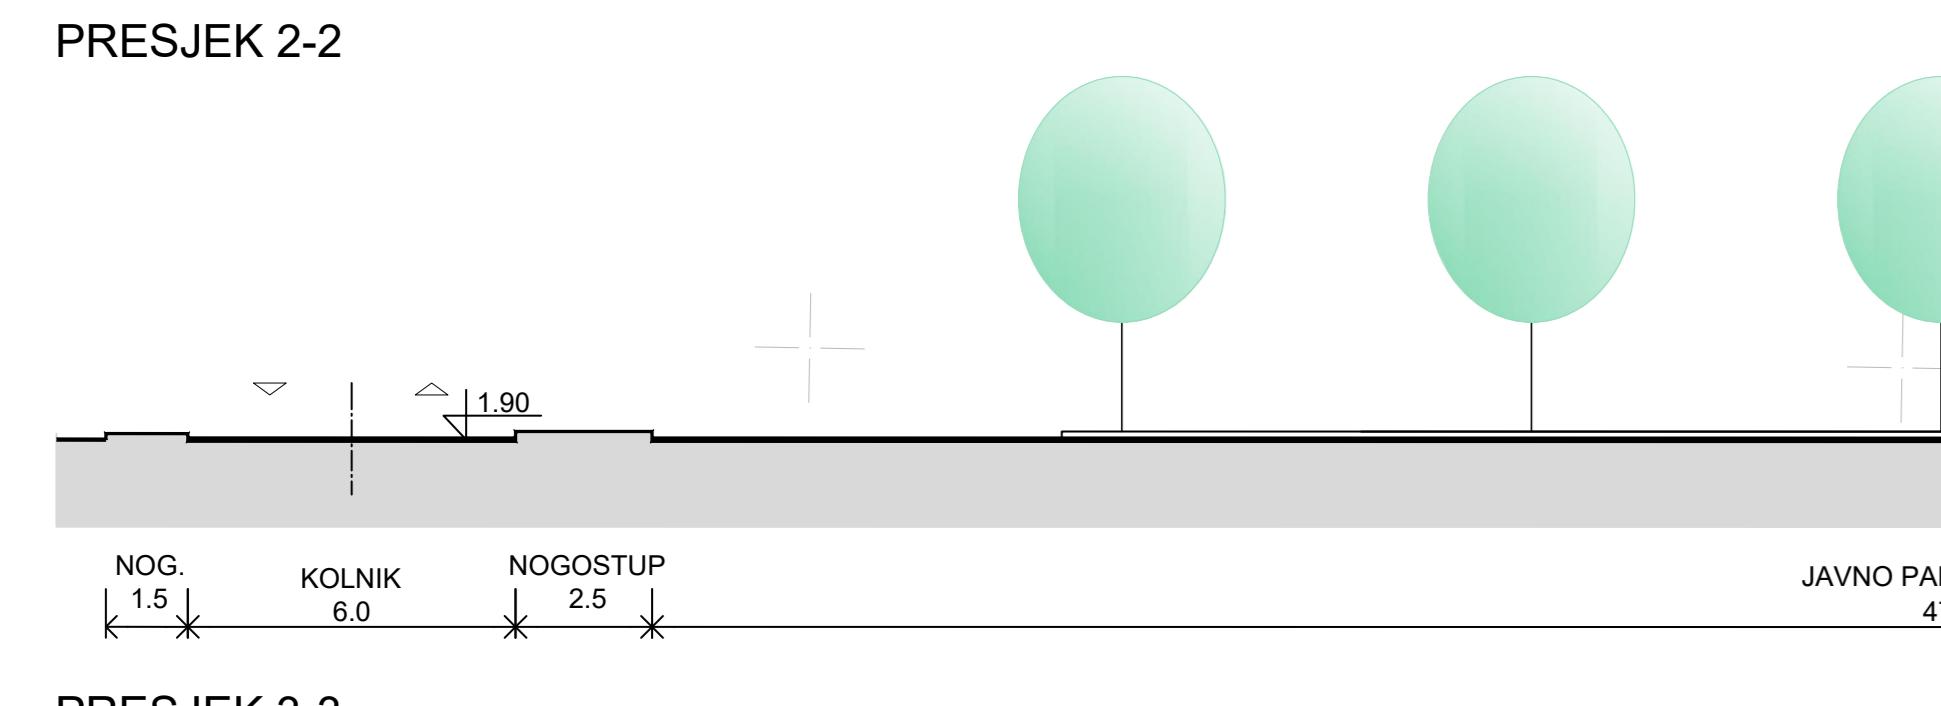



POPREČNI PROFILI NOVOPLANIRANE
LUKE SUPRASTRUKTURE:

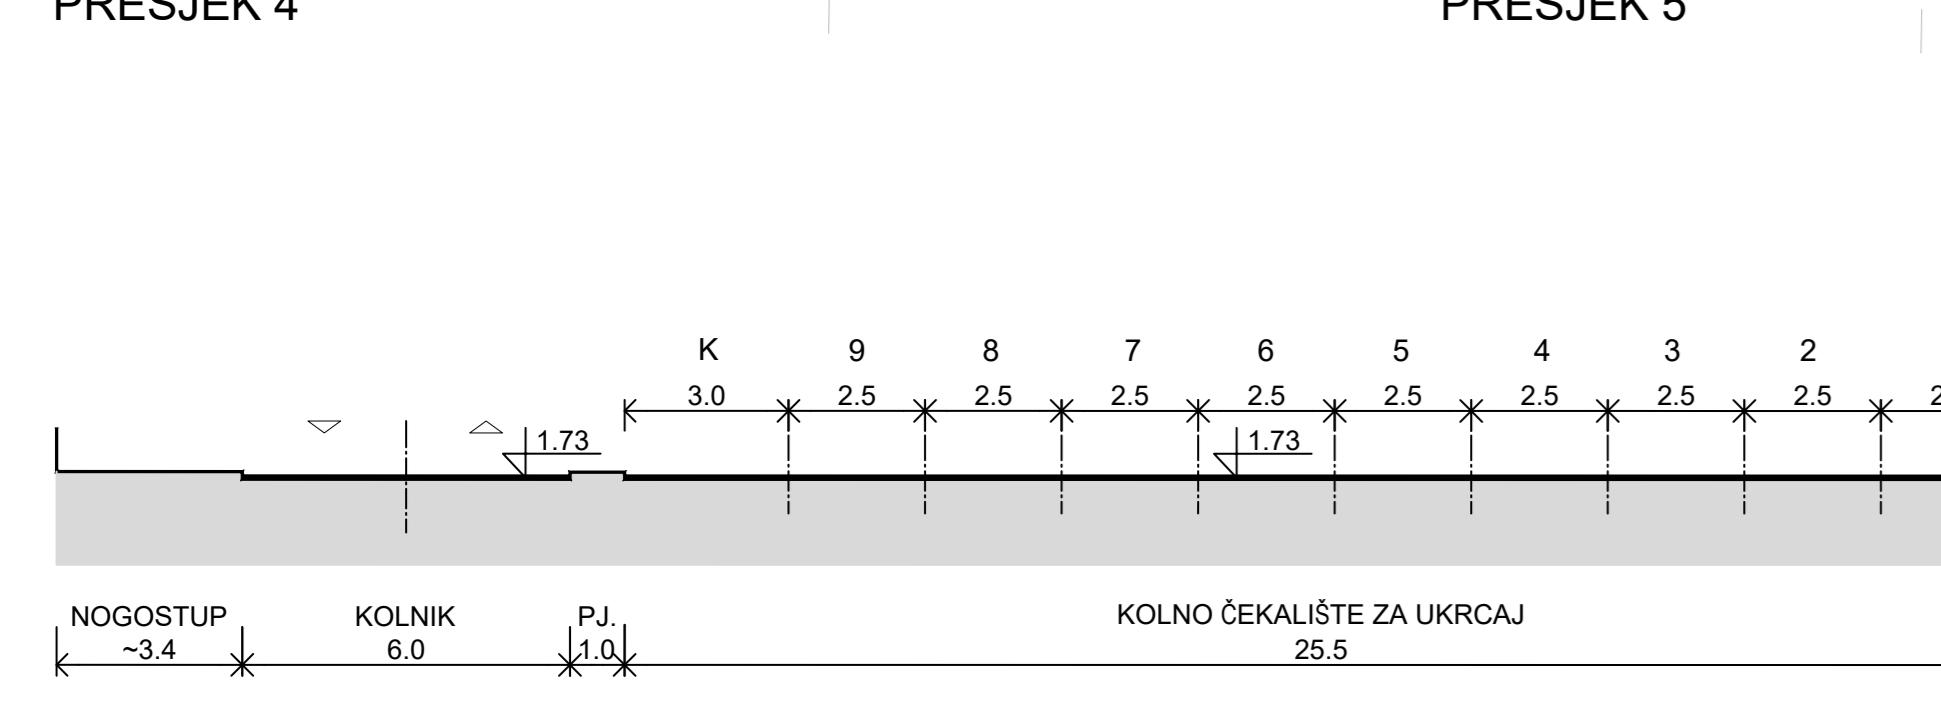

POPREČNI PROFILI PROMETNICA:

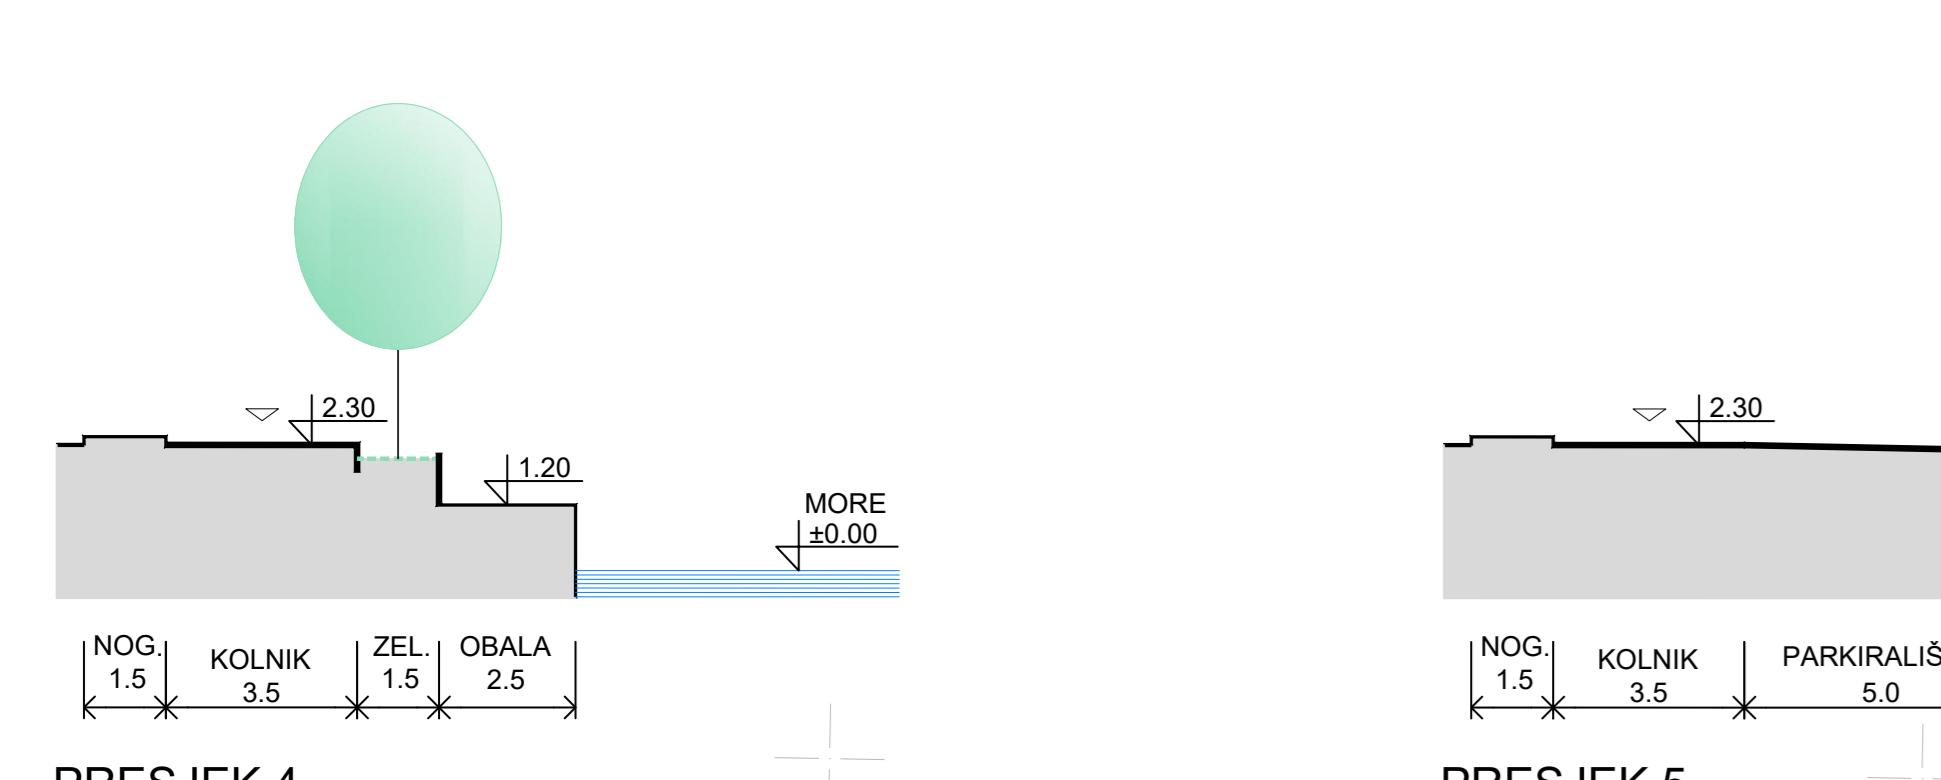

PRESJECI MJ: 1:200

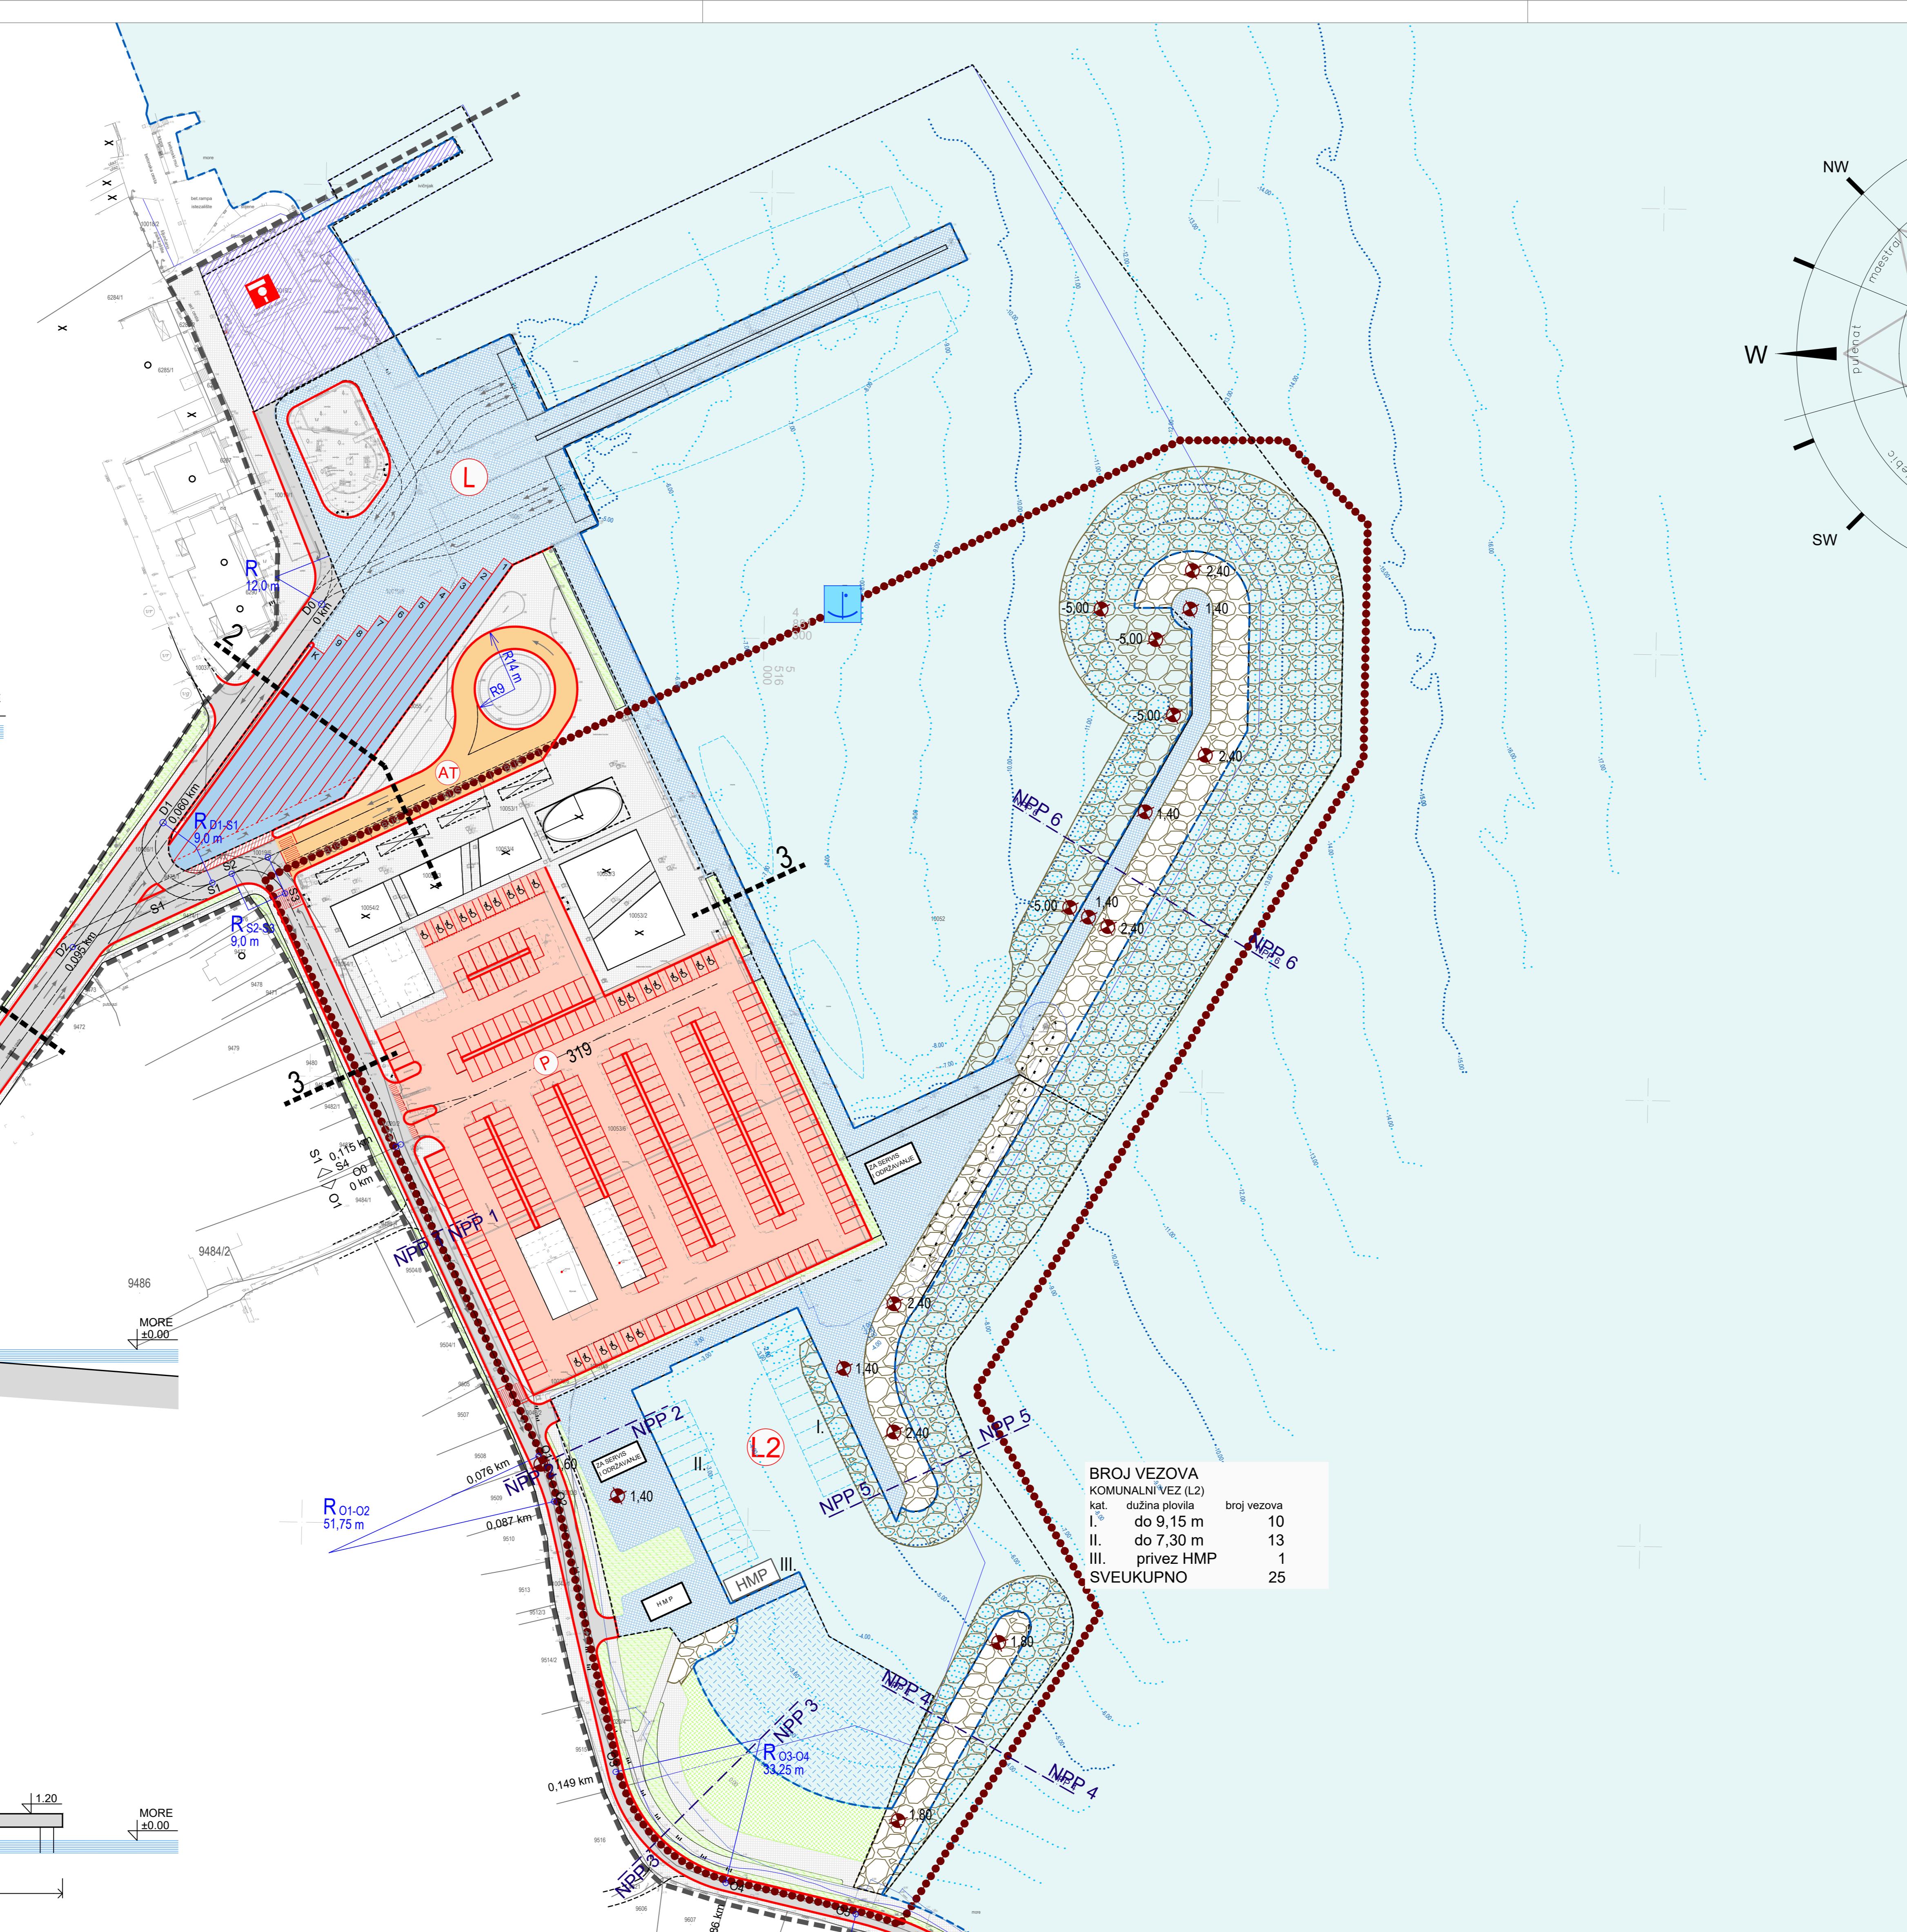

izmjena i dopuna:
DETALJNOG PLANA UREĐENJA
PODRUČJA TRAJEKTNE LUKU U PREKU

MJ: 1:1000

KAZALO:

	GRANICA OBUVHATA DPU-A
	GRANICA IZMJENE I DOPUNE DPU-a
	PROSTOR OGRANIČENJA (ZOP)
	OBALNA CRTA - POSTOJEĆA
	OBALNA CRTA - PLANIRANA
	MORSKA POVRSINA
POVRŠINE	
	KOLNE PROMETNICE
	AUTOBUSNI TERMINAL
	JAVNO PARKIRALIŠTE I BROJ PARKIRNIH MJESTA
	BENZINSKA PUMPA
	PJEŠAČKE POVRSINE
	JAVNE ŽELENE POVRSINE
	UREĐENA MORSKA PLAŽA - KOPENI DIO
	UREĐENA MORSKA PLAŽA - MORSKI DIO
PUTNIČKA LUKA - KOLNO ČEKALIŠTE ZA UKRAJ	
	PUTNIČKA LUKA - MANIPULATIVNA POVRSINA - UKRAJ / ISKRAJ
	KOMUNALNI VEZ - MANIPULATIVNA POVRSINA
	PRIVEZ HITNE MEDICINSKE POMOći
	ZAŠTITNI KAMENI NASIP
PROMET	
	AUTOBUSNO STAJALIŠTE
	KOLNO ČEKALIŠTE ZA UKRAJ: OSOBNI AUTOMOBILI
	KOLNO ČEKALIŠTE ZA UKRAJ: KAMIONI, ŠLEPERI, AUTOBUSI
ELEMENTI KONSTRUKCIJE CESTE	
	OS DVOSMRJERNE CESTE SA DVJIVE TRAKE
	PROMETNE TRAKE
	OS JEDNOSMRJERNE CESTE SA JEDNOM TRAKOM
	TANGENTA
	OZNAKA SJECIŠTA TANGENTA
	OZNAKA RADIJUSA OSI CESTE
	VELIČINA RADIJUSA OSI CESTE
OSTALI ELEMENTI	
	SMJER ODVIJANJA PROMETNA
	RUBNIK
	OSTALI ELEMENTI - PARKIRNA MJESTA I SL.
	OZNAKA CESTE:
	VISOKO ŽELENO
POMORSKI PROMET	
	PUTNIČKA LUKA
	DOMICILNO PRIVEZIŠTE - VEZOVI PLOVILA
	MANIPULATIVNA POVRSINA UZ HITNI MEDICINSKI PRIVEZ

NACRT PRIJEDLOGA

Županija:	ZADARSKA		
Općina:	PREKO		
Naziv prostornog plana:	IZMJENA I DOPUNA DETALJNOG PLANA UREĐENJA PODRUČJA TRAJEKTNE LUKU U PREKU		
Naziv kartografskog prikaza:	PROMETNA MREŽA		
Broj kartografskog prikaza:	2A.	Mjerenje kartografskog prikaza:	1:1000
Odluka o izradi Plana:	Odluka predstavničkog tijela o donošenju plana:		
"Službeni glasnik Općine Preko br.03/19 i 07/19	"Službeni glasnik Općine Preko br. /		
Javna rasprava (datum objave):	Javni uvid održan:		
"Zadarski list" od .. 2020. godine	od .. 2020. do .. 2020.		
Pečat tijela odgovornog za provođenje javne rasprave:	Odgovorna osoba za provođenje javne rasprave:		
Dražena Strihić, mag.educ.philol.engl.et.angl.			
Suglasnost sa Plan prema Članku 108. Zakona o prostornom uređenju ("Narodne Novine" br.153/13, 65/17, 114/18, 39/19, 98/19)			
Broj suglasnosti: KLASA: UR BROJ:			
Pravna osoba/tijelo koje je izradio plan:	Datum: .. 201. godine		
CLOCK-PROJEKT d.o.o. za arhitekturu i prostorno planiranje tel: 023492-080, fax: 023492-088, e-mail: info@clock-projekt.hr			
Pečat pravne osobe/tijela koja je izradio plan:	Odgovorna osoba:		
Željko Predovan, dipl. ing. arh.			
Odgovorni voditelj:	Željko Predovan, dipl. ing. arh.		
Stručni tim izrađi plan:	1. Željko Predovan, dipl. ing. arh. 2. Stephen Tony Brčić, dipl. ing. upp. 3. Igor Alibašić, dipl. eng. el. 4. Jure Gribić, dipl. eng. grad.	5. Zlatko Adorjić, grad. teh. 6. Lovre Predovan dipl. eng. arh.	
Pečat predstavničkog tijela:	Predstojnik predstavničkog tijela:		
XXX			
Istovjetnost ovog prostornog plana s izvornikom objavljenim:	Pečat nadležnog tijela:		
(ime, prezime i potpis)			