


ZADARSKA ŽUPANIJA - OPĆINA PREKO
**PROSTORNI PLAN UREĐENJA
 OPĆINE PREKO**
 GRAĐEVINSKO PODRUČJE NASELJA:
**PREKO, OŠLJAK, SUTOMIŠČICA
 I POLJANA**
 mjerilo 1:5000

- 0. GRANICE:**
 0.1. Teritorijalne granice
 Administrativna granica općine
 Administrativna granica naselja
- 0.2. Ostale granice
 Prstor ograničenja (ZOP)
 Obalna linija
 Građevinsko područje - izgrađeni dio
 Građevinsko područje - neizgrađeni dio
 Plan užeg područja koji je na snazi
- 1. PROSTORI/POVRŠINE ZA RAZVOJ I UREĐENJE**
 Neuređeni dio građevinskog područja
- 1.1. Razvoj i uređenje naselja**
 Izgrađeni dio građevinskog područja
 - cjelovito izgrađeni dio
 - stara jezgra naselja (ruralna cjelina)
 Neizgrađeni dio građevinskog područja
 Javna i društvena namjena:
 D6 - kultura
 T1 - hotel
 Ugostiteljsko-turistička namjena (neuređeno):
 T1 - hotel
 Poslovna namjena:
 K3 - komunalna servisa
 Javna zelena površina:
 Z1 - javni parkirg
- 1.2. Razvoj i uređenje prostora/površina izvan naselja**
 GP proizvodne namjene :
 IE - proizvodnja električne energije iz obnovljivih izvora (sunce)
 GP poslovne namjene :
 K4 - komunalna zona
 K3 - poslovno-servisna zona
 Groblje
 izgrađeno/neizgrađeno
- 1.3. Zahvat u prostoru izvan građevinskog područja:**
 Sportsko rekreacijska namjena:
 R2 - rekreacija
 R3 - uređena morska plaža (kopneni dio)
 R3 - uređena morska plaža (morski dio)
 R3 - prirodna morska plaža
 TP - Turistički punkt
 Rekreacijski koridor ("zip line")
 Manikultura:
 zona ograničenog oblika manikulture (Z3) (potencijalna lokacija)
- 2. PROMET**
 2.1. Cestovni promet
 zaštitni koridor prometnice
 planirana nova prometnica ili rekonstrukcija postojeće
 planirani tunel (koridor)
 planirana pješačka površina
- 2.2. Pomorski promet
 Luka otvorena za javni promet:
 morska luka županjskog značaja
 morska luka lokalnog značaja
 komunalni vez (KV) - izdvojeni bazen lučkog područja, nautičko sidrište (SI)
 Morska luka posebne namjene:
 LN - luka nautičkog turizma (marina)
 BP - benzinska postaja
 Privezište:
 izdvojeni i samostani infrastrukturni objekti
- 2.3. Zračni promet
 Helidrom (planirani)
 Zračno pristanište (planirano)

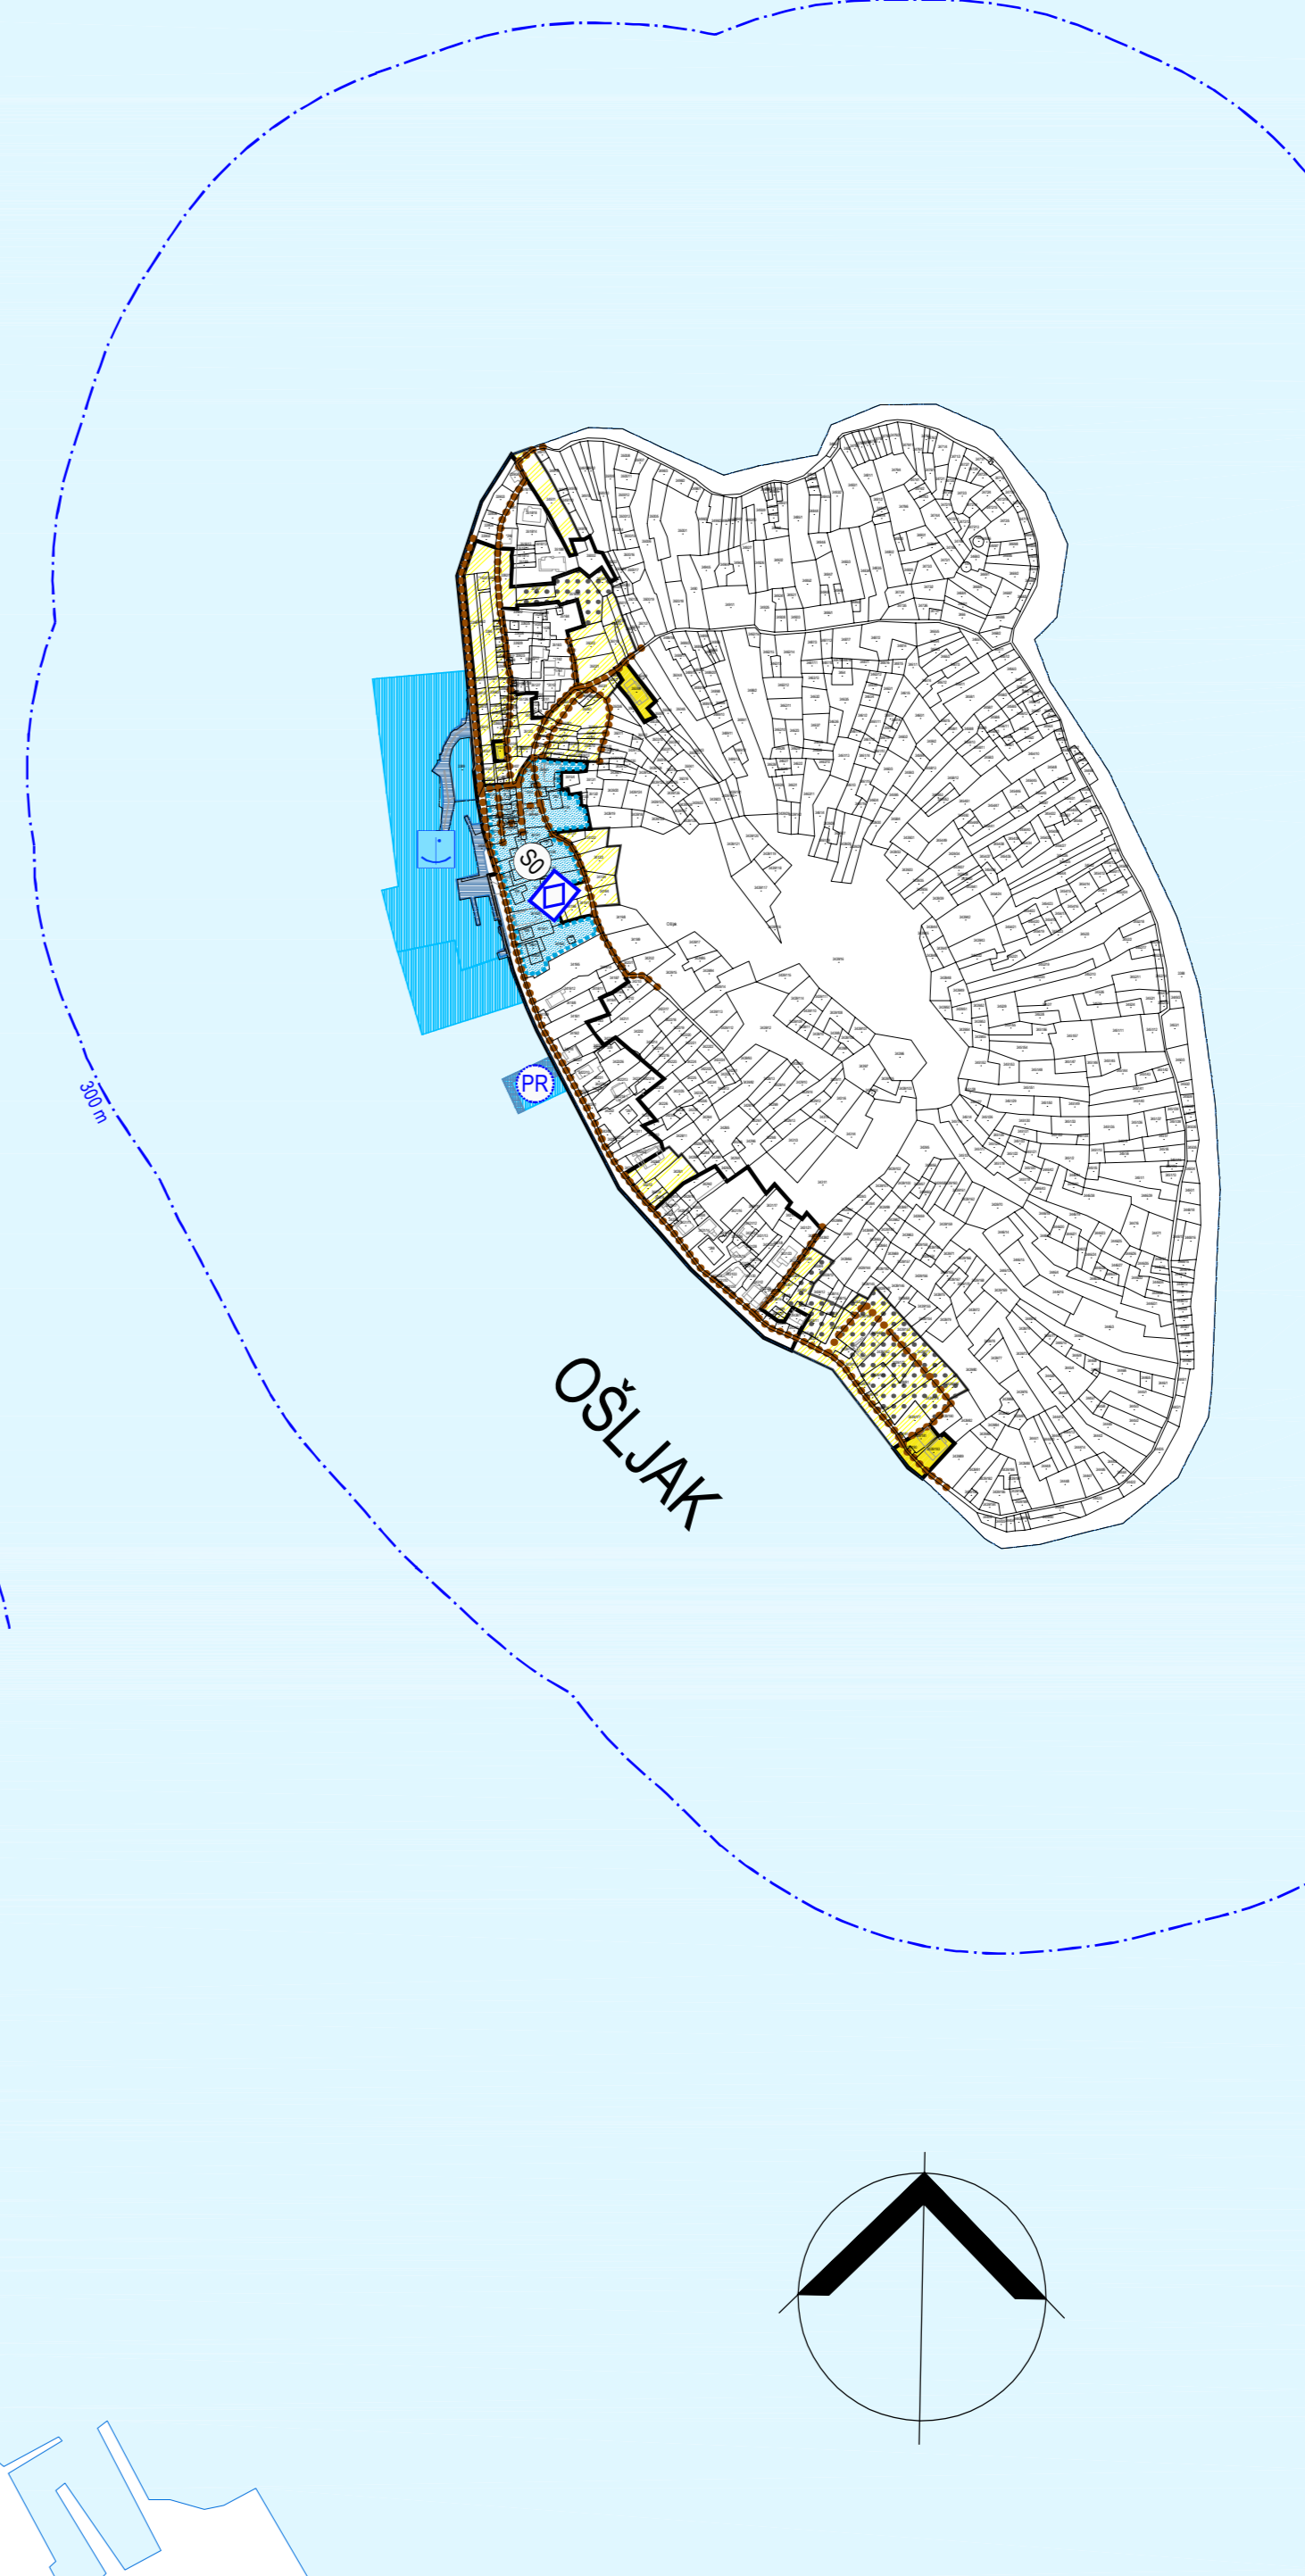

PRIJEDLOG

Županija: ZADARSKA
 Općina: PREKO

Naziv prostornog plana: V. IID PROSTORNOG PLANA UREĐENJA OPĆINE
 GRAĐEVINSKA PODRUČJA NASELJA:
 PREKO, OŠLJAK, SUTOMIŠČICA I POLJANA

Naziv kartografskog prikaza: 4A
 Broj kartografskog prikaza: 1:5 000

Odluka o izradi prostornog plana: Odluka predstavničkog tijela o donošenju plana "Službeni glasnik Općine Preko" br. 05/23
 Javna rasprava (datum objave): "Službeni glasnik Općine Preko" br. ___/24
 Javni uvid održan: _____

*Zadarski list" _____ 2024. od: _____ do: _____ 2024.

Pečat tijela odgovornog za provedbu javne rasprave: Odgovorna osoba za provedbu javne rasprave:
 Dražena Strihčić, mag. educ. philol. germ. et. angl.

Suglasnost za plan prema članici 108. Zakona o prostornom uređenju (NN br. 153/13, 65/17, 114/18, 98/19, 98/19 i 67/23):
 Ministarstvo prostornog uređenja, graditeljstva i državne imovine
 (Klasa: _____, Ur. br.: _____, datum: _____ 2024.)

Pravna osoba/tijelo koje je izradilo plan: **BLACK PROJEKT d.o.o.**
 Pečat pravne osobe/tijela koje je izradilo plan: _____
 Odgovorna osoba: _____

Odgovorni voditelj: Željko Predovan, dipl. ing. arh.
 Željko Predovan, dipl. ing. arh.

Suizni tim u izradi plana:
 Željko Predovan, dipl. ing. arh. Luka Predovan, struč. spec. ing. arhif.
 Stephen Tony Brlčić, dipl. ing. upp. Lovre Predovan, mag. ing. arh.
 Igor Alibašić, dipl. ing. el.

Pečat predstavničkog tijela: Predsjednik predstavničkog tijela:
 Ingrid Melada, prof.

Istovjetnost ovog prostornog plana s izvornikom potvrđena: Pečat nadležnog tijela:
 (ime, prezime i potpis)