


ZADARSKA ŽUPANIJA - OPĆINA PREKO
**PROSTORNI PLAN UREĐENJA
OPĆINE PREKO**
GRAĐEVINSKO PODRUČJE NASELJA:
**PREKO, OŠLJAK, SUTOMIŠĆICA
I POLJANA**
mjerilo 1:5000

- 0. GRANICE:**
0.1. Teritorijalne granice
Administrativna granica općine
Administrativna granica naselja
- 0.2. Ostale granice
Prostor ograničenja (ZOP)
Obalna linija
Građevinsko područje - izgrađeni dio
Građevinsko područje - neizgrađeni dio
Plan užeg područja koji je na snazi
- 1. PROSTOR I PLOŠTINE ZA RAZVOJ I UREĐENJE**
1.1. Razvoj i uređenje područja
Neuređeni dio građevinskog područja
- 1.1. Razvoj i uređenje naselja**
Izgrađeni dio građevinskog područja
- cjelovito izgrađeni dio
- stara jezgra naselja (ruralna cjelina)
Neizgrađeni dio građevinskog područja
- Javna i društvena namjena:**
D6 - kultura
T - ugostiteljsko-turistička namjena (neuređeno)
T1 - hotel
K - poslovna namjena:
K3 - komunalna servišna
Javna zelena površina:
Z1 - javni parking
- Uređena morska plaža**
kupoštrona
- 1.2. Razvoj i uređenje prostora/površina izvan naselja**
GP proizvodne namjene:
IE - proizvodnja električne energije iz obnovljivih izvora (sunce)
GP poslovne namjene:
K4 - komunalna zona
K3 - poslovno-servišna zona
- Groblje**
Uređena morska plaža
kupoštrona
- 1.3. Zahvat u prostoru izvan građevinskog područja:**
Sportsko rekreacijska namjena:
R2 - rekreacija
R3 - prirodna morska plaža
TP - Turistički punkt
Rekreacijski koridor ("zip line")
Marikultura:
zona ograničenog oblika marikulture (Z3) (potencijalna lokacija)
- 2. PROMET**
2.1. Cestovni promet
zaštitni koridor prometnice
planirana nova prometnica ili rekonstrukcija postojeće
planirani tunel (koridor)
planirana pješačka površina
- 2.2. Pomorski promet**
Luka otvorena za javni promet:
morska luka županijskog značaja
morska luka lokalnog značaja
komunalni vez (KV) - izdvojeni bazen lučkog područja, nautičko sidrište (S)
Morska luka posebne namjene:
LN - luka nautičkog turizma (marina)
BP - benzinska postaja
Privezište:
izdvojeni i samostalni infrastrukturni objekt
- 2.3. Zračni promet**
Heliodrom (planirani)
Zračno pristanište (planirano)

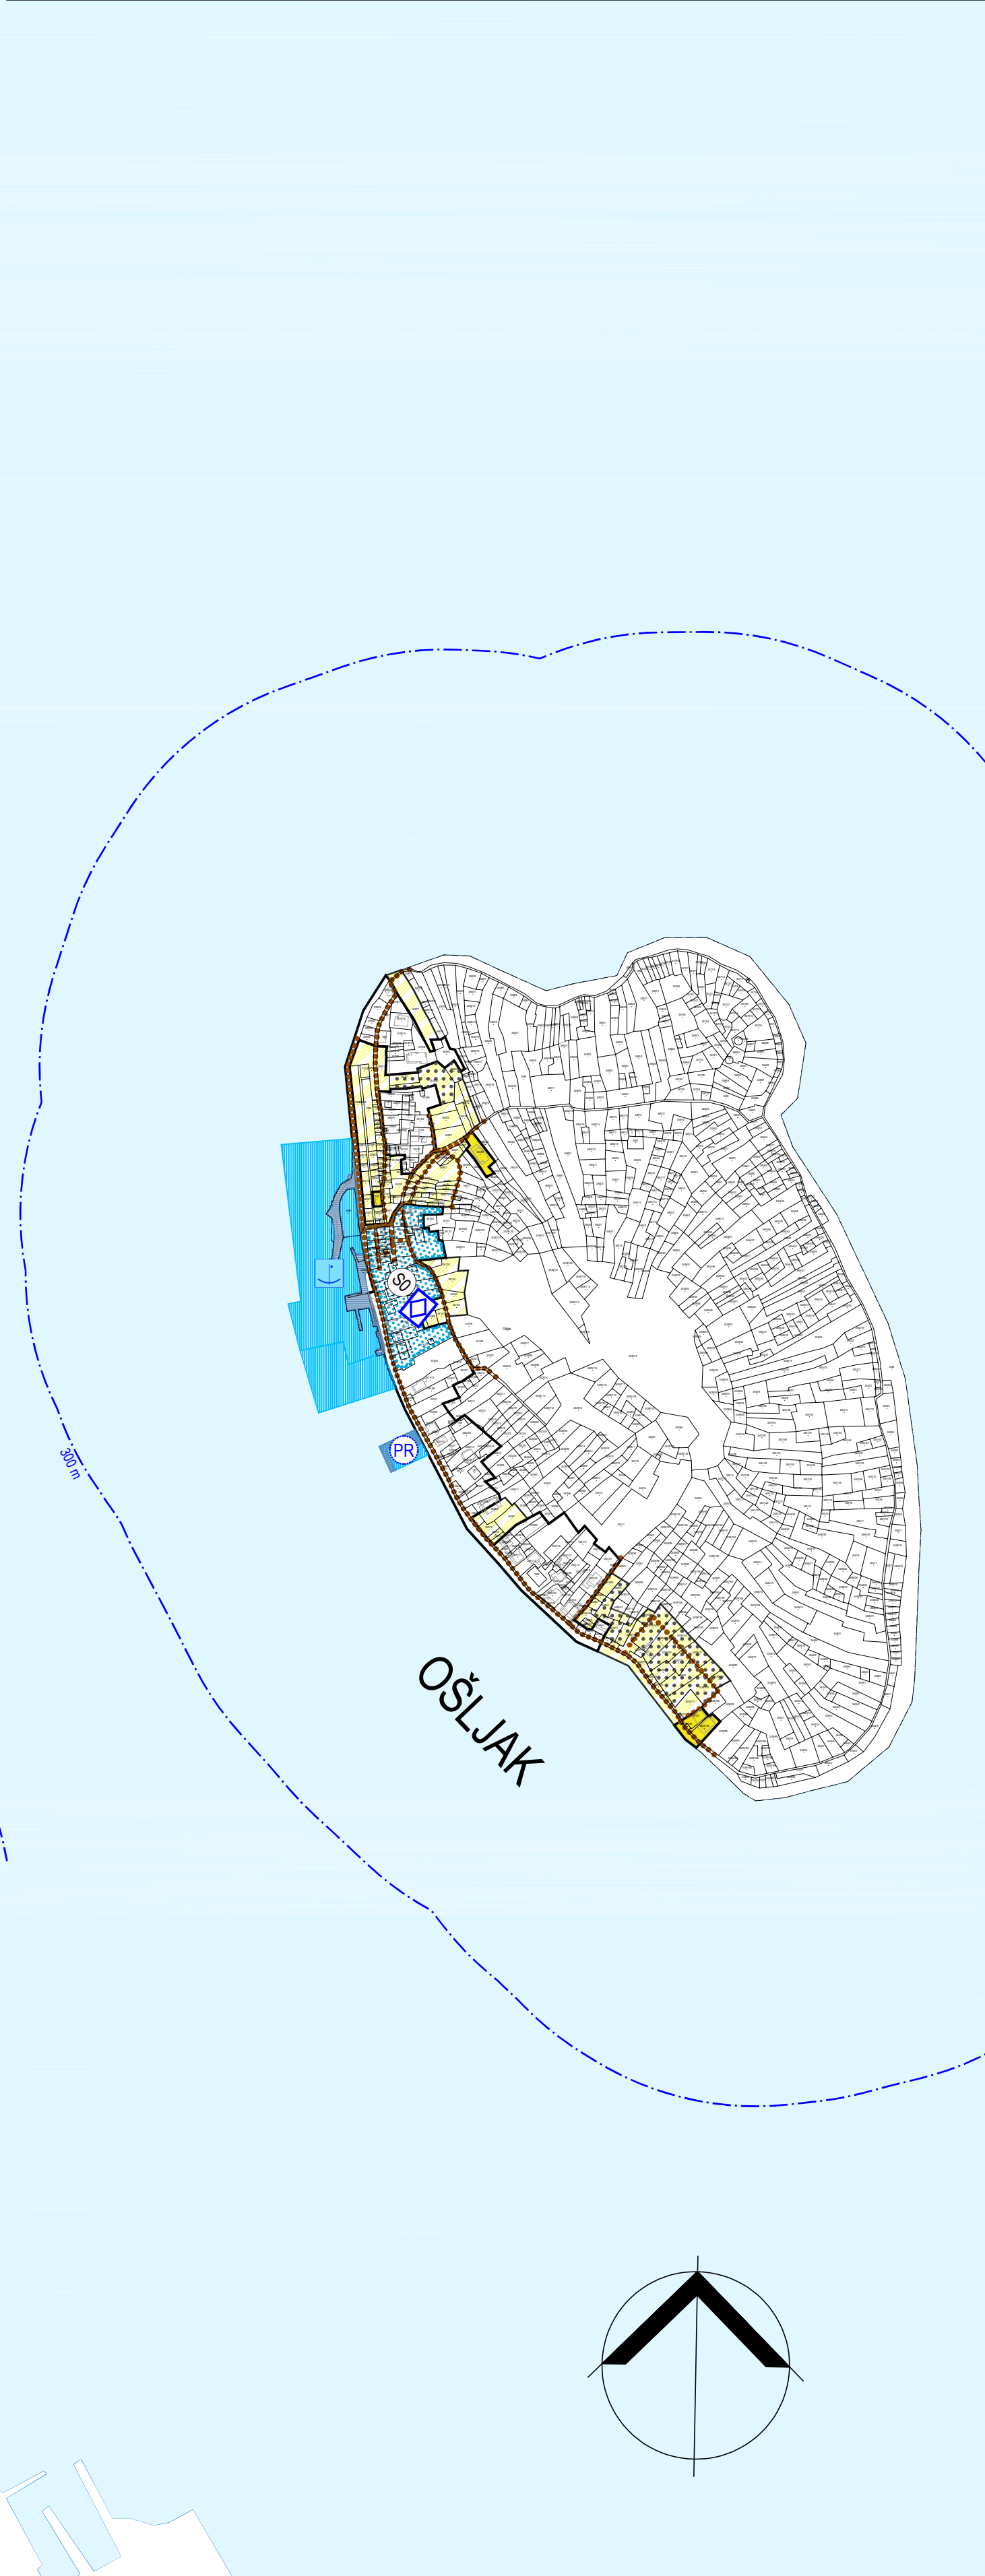

PRIJEDLOG - ponovna javna rasprava

Županija: Općina:	ZADARSKA PREKO
Naziv prostornog plana:	V. II. PROSTORNOG PLANA UREĐENJA OPĆINE GRAĐEVINSKA PODRUČJA NASELJA: PREKO, OŠLJAK, SUTOMIŠĆICA I POLJANA
Naziv kartografskog prikaza:	4A
Broj kartografskog prikaza:	Mjerilo kartografskog prikaza: 1:5 000
Odluka o izradi prostornog plana "Službeni glasnik Općine Preko" br. 05/23 Javna rasprava (datum objave):	Odluka predstavničkog tijela o donošenju plana "Službeni glasnik Općine Preko" br. ___/24 Javni uvid održan: od: 11. ožujka 2024. do: 9. travnja 2024. od: ___ do: ___ 2024.
"Zadarski list" 1. ožujka 2024. "Zadarski list" ___ 2024.	Pečat tijela odgovornog za provedbu javne rasprave: Dražena Strihčić, mag. educ. philol. germ. et. angl.
Pečat tijela odgovornog za provedbu javne rasprave:	Ministarstvo prostornog uređenja, graditeljstva i državne imovine (Klasa: Ur. br.: datum: 2024)
Pravna osoba/tijelo koje je izradilo plan:	BLÖCK PROJEKT d.o.o.
Pečat pravne osobe/tijela koje je izradilo plan:	Odgovorna osoba: Željko Predovan, dipl. ing. arh.
Odgovorni voditelj:	Željko Predovan, dipl. ing. arh.
Stručni tim u izradi plana: Željko Predovan, dipl. ing. arh. Stephen Tony Brčić, dipl. ing. upp. Igor Alibašić, dipl. ing. el.	Luka Predovan, struč. spec. ing. asist. Lovre Predovan, mag. ing. arh.
Pečat predstavničkog tijela:	Predsjednik predstavničkog tijela: Ingrid Meliada, prof.
Istovjetnost ovog prostornog plana s izvornikom ovjerava:	Pečat nadležnog tijela: (ime, prezime i potpis)