


ZADARSKA ŽUPANIJA - OPĆINA PREKO
**PROSTORNI PLAN UREĐENJA
OPĆINE PREKO**
GRAĐEVINSKO PODRUČJE NASELJA:
**PREKO, OŠLJAK, SUTOMIŠĆICA
I POLJANA**

mjerilo 1:5000

- 0. GRANICE:**
- 0.1. Teritorijalne granice**
- Administrativna granica općine
 - Administrativna granica naselja
- 0.2. Ostale granice**
- Prostor ograničenja (ZOP)
 - Obalna linija
 - Gravevinsko područje - izgrađeni dio
 - Gravevinsko područje - neizgrađeni dio
 - Plan užeg područja koji je na snazi
- 1. PROSTORI/POVRŠINE ZA RAZVOJ I UREĐENJE**
- 1.1. Razvoj i uređenje naselja**
- Neuređeni dio građevinskog područja
 - Izgrađeni dio građevinskog područja
 - cjelovito izgrađeni dio
 - stara jezgra naselja (ruralna cjelina)
 - Neizgrađeni dio građevinskog područja
 - Javna i društvena namjena:
 - D6 - kultura
 - T - Ugodnijsko-turistička namjena (neuređeno)
 - K - Poslovna namjena:
 - K3 - komunalno servisna
 - R3 - sportsko rekreacijska namjena:
 - R3 - uređena morska plaza
 - Z1 - javna površina:
 - Z1 - javni parking
- 1.2. Razvoj i uređenje prostorapovršina izvan naselja**
- GP proizvodne namjene:
 - IE - proizvodnja električne energije iz obnovljivih izvora (sunce)
 - GP poslovne namjene:
 - K4 - komunalna zona
 - K3 - poslovno-servisna zona
 - Grobilje
- 1.3. Zahtv u prostoru izvan građevinskog područja:**
- R2 - rekreacija
 - R3 - prirodna morska plaza
 - TP - Turistički punkt
 - Rekreacijski koridor ("zip line")
 - Marikultura:
 - zona ograničenog oblika marikulture (A3) (polucijelna lokacija)
- 2. PROMET**
- 2.1. Cestovni promet**
- zaštitni koridor prometnice
 - planirana nova prometnica ili rekonstrukcija postojeće
 - planirani tunel (koridor)
 - planirana pješačka površina
- 2.2. Pomorski promet**
- Luka otvorena za javni promet:
 - morska luka zupanijskog značaja
 - morska luka lokalnog značaja
 - komunalni vez (KV) - izvojeni bazen lučkog područja, nautičko sidrište (SI)
 - Morska luka posebne namjene:
 - LN - luka nautičkog turizma (marina)
 - BP - benzinska postaja
 - Privremeno:
 - izvojeni i samostalni infrastrukturni objekt
 - Morska luka: planirana
- 2.3. Zračni promet**
- Helidrom (planirani)
 - Zračno pristaniste (planirano)

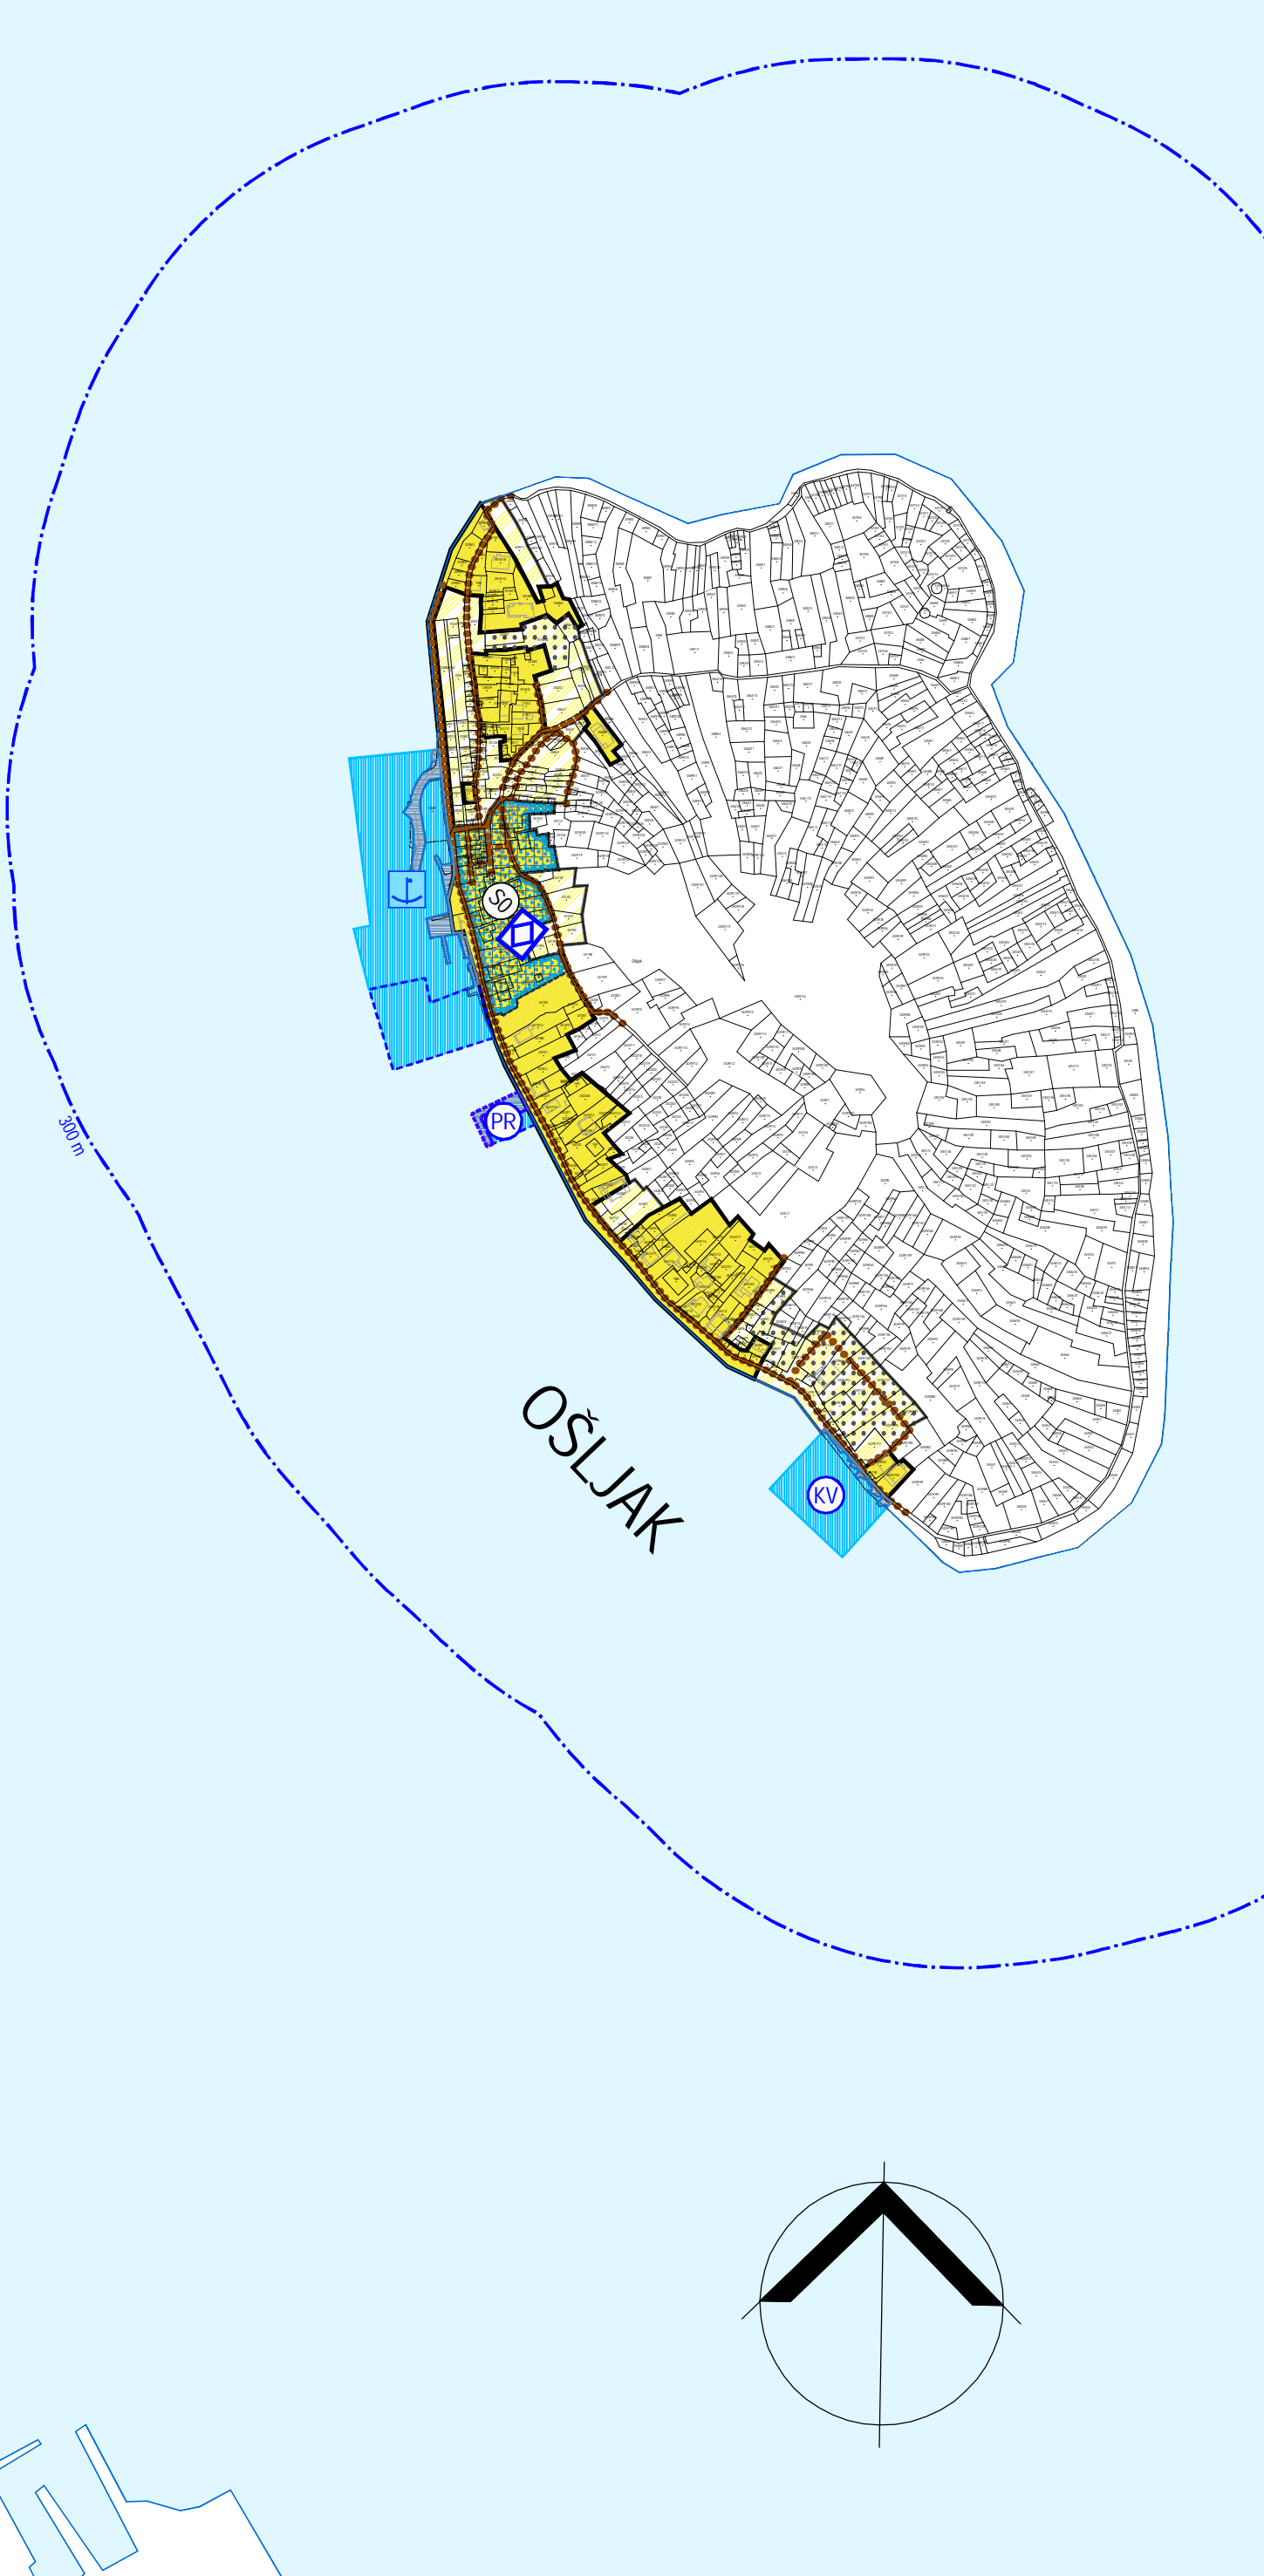

KONAČNI PRIJEDLOG - DOPUNA LIPANJ 2025.

Zuparija: Općina	ZADARSKA PREKO
Naziv prostornog plana:	V. IIO PROSTORNOG PLANA UREĐENJA OPĆINE
Naziv kartografskog prikaza:	GRAĐEVINSKA PODRUČJA NASELJA: PREKO, OŠLJAK, SUTOMIŠĆICA I POLJANA
Broj kartografskog prikaza:	Mjerilo kartografskog prikaza:
4A	1:5 000
Oduka o izradi prostornog plana "Službeni glasnik Općine Preko" br. 05/23	Oduka predstavničkog tijela o donošenju plana "Službeni glasnik Općine Preko" br. 24
Javna rasprava (datum odjavi): Zadarski list 1. ožujka 2024. Zadarski list 31. srpnja 2024. Zadarski list 17. rujna 2024.	Javna rasprava (datum odjavi): od: 11. ožujka do: 9. travnja 2024. od: 8. kolovoza do: 20. kolovoza 2024. od: 26. rujna do: 4. listopada 2024.
Podat tijela odgovornog za provedbu javne rasprave:	Odgovorna osoba za provedbu javne rasprave:
	Dražana Stihčić, mag.educ. psihol.germ.et.angl.
Suglasnost za plan prema čl.108.Zakona o prostornom uređenju (NN br.153/13, 65/17, 114/18, 39/19, 98/19 i 67/20)	Ministarstvo prostornog uređenja, graditeljstva i državne imovine
(Klasa: _____, Uč. br.: _____)	(datum: _____, 2024)
Pravna osobiteljstvo koje je izradilo plan:	BLACK PROJEKT d.o.o.
Podat pravne osobiteljstva koje je izradilo plan:	Odgovorna osoba:
	Zeljko Predovan, dipl.ing.arh.
Odgovorni voditelj:	Zeljko Predovan, dipl.ing.arh.
Službeni tim u izradi plana:	Zeljko Predovan, dipl.ing.arh. Luka Predovan, struč.sp.ec.ing.aedif. Lovre Predovan, mag.ing.arh. Igor Alibašić, dipl.ing.et.
Podat predstavničkog tijela:	Predsjednik predstavničkog tijela:
	Ingrid Melada, prof.
Istovjetnost ovog prostornog plana s izvornikom	Podat nadležnog tijela:
(ime, prezime i potpis)	