




# URBANISTIČKI PLAN UREĐENJA

## ZONE UGOSTITELJSKO - TURISTIČKE NAMJENE "LJOKA"





PRIJEDLOG PLANA  
mj. 1: 1000

### KAZALO:




#### 0. GRANICE:

-  GRANICA OBUHVATA PLANA
-  PROSTOR OGRANIČENJA (ZOP)
-  LINIJA MAKSIMALNE MOGUĆE KOREKCIJE  
OBALNE CRTE PLAŽE I PRIVEŽIŠTA

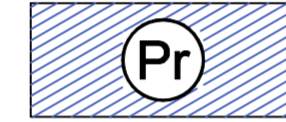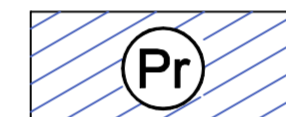


#### 1. PROMETNA MREŽA:

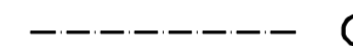
-  KOLNO PJEŠAČKE POVRŠINE
-  PJEŠAČKE POVRŠINE (nogostupi, staze,  
obalna šetnica)
-  Privežište (kopneni dio)
-  Privežište (akvatorij)


#### ELEMENTI CESTE

-  OS CESTE
-  RUBNJAK
-  OSTALI ELEMENTI CESTE

#### 2. ostalo:

-  Uređena morska plaža (kopneni dio)
-  Uređena morska plaža (akvatorij)
-  Turističko naselje - T2

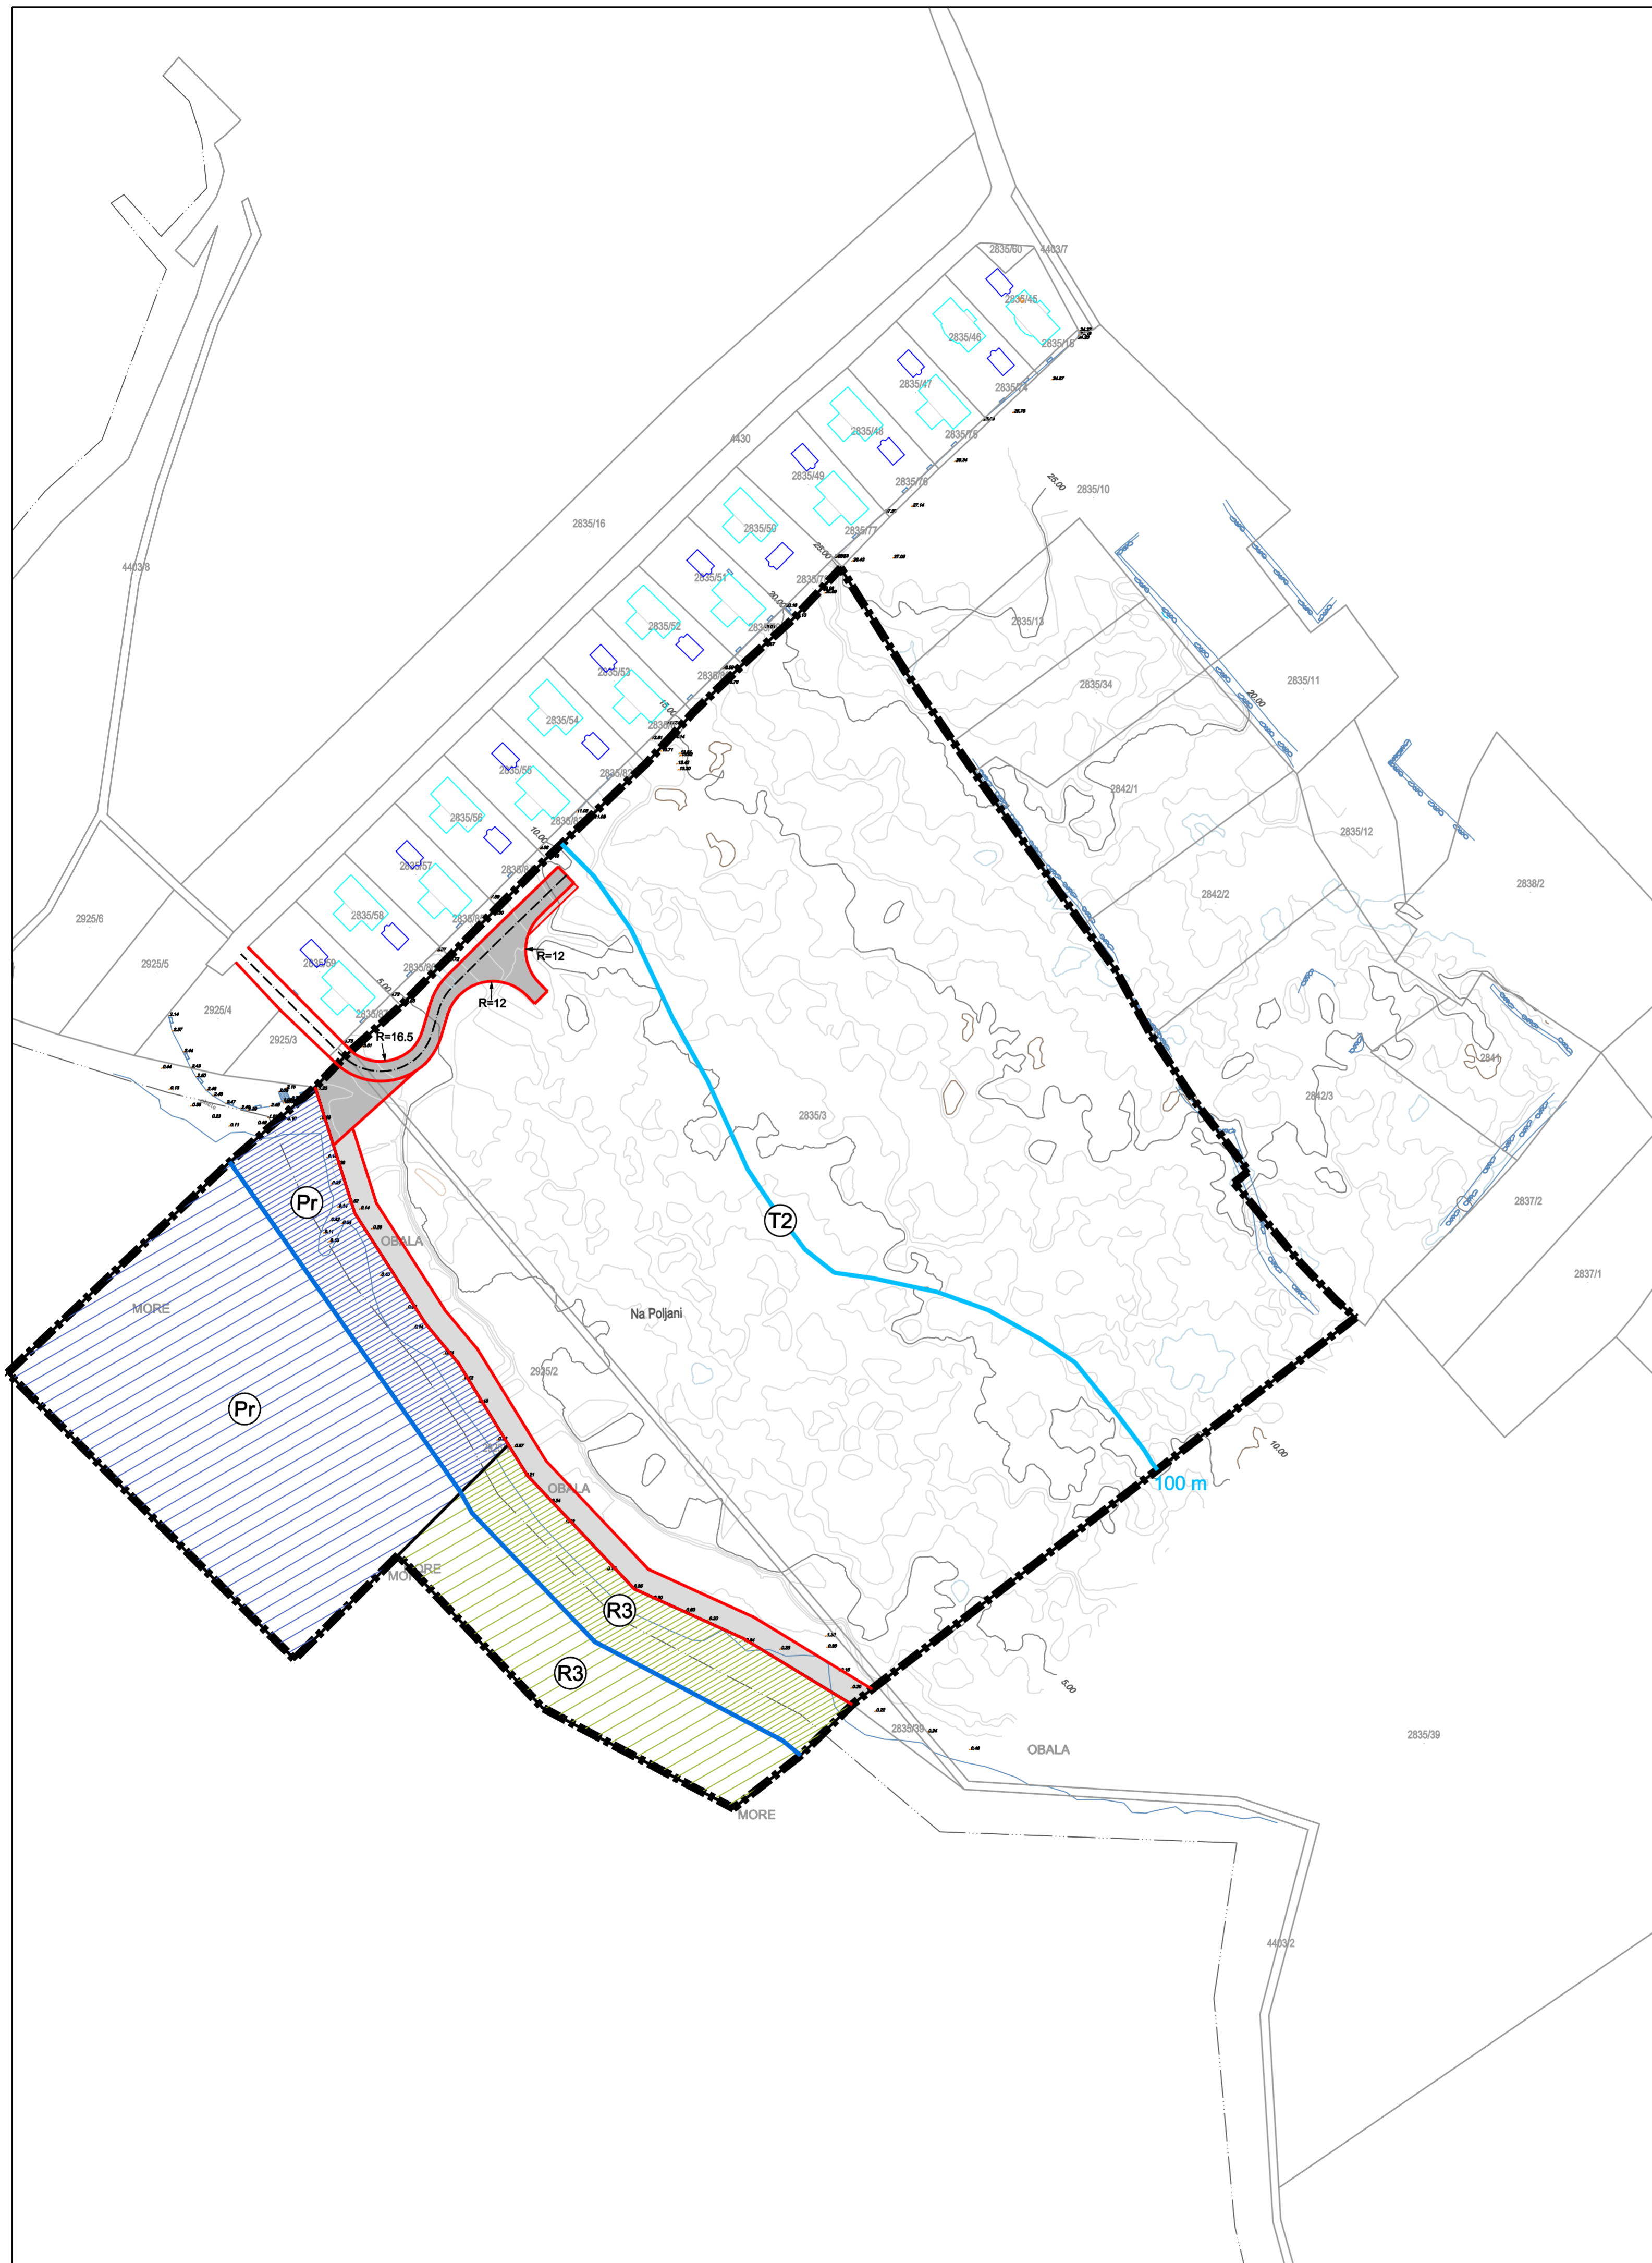

ZADARSKA ŽUPANIJA OPĆINA PREKO	
Naziv prostornog plana: Urbanistički plan uređenja zone ugostiteljsko-turističke namjene "LJOKA"	
Naziv kartografskog prikaza: Prometna mreža	
Broj kartografskog prikaza: 2.1.	Mjerilo kartografskog prikaza: 1:1000
Odluka o izradi plana: Službeni glasnik Općine Preko br. 7/19	Odluka o donošenju plana:
Javna rasprava (datum objave):	Javni uvid održan od: do:
Počat tijela odgovornog za provođenje javne rasprave:	Odgovorna osoba za provođenje javne rasprave: DRAŽENA STRIHIĆ, mag.educ.philol.germ.et.langl. (ime, prezime i polje)
Prijava osoblja koje je izradilo plan: 	d.o.o. za projektiranje: planiranje i gradnje 35273 Preko, Ate 1. OIB: 388640481 kontakt@konturaplan.com
Počat pravne osobe / tijela koje je izradilo plan:	Odgovorna osoba: MARTINA JURIN, mag. ing. arch. (ime, prezime i polje)
Počat odgovornog voditelja:	Odgovorna osoba: MARTINA JURIN, mag. ing. arch. (ime, prezime i polje)
Suglasnost za Plan prema Članku 106. Zakona o prostornom uređenju ("Narodne Novine" br. 153/13, 65/17, 114/18, 38/19, 98/19)	
Štorni tim u izradi plana: Martina Jurin, mag.ing.arch.	
Počat predstavničkog tijela:	Predsjednik predstavničkog tijela: INGRID MELADA prof. (ime, prezime i polje)
Isovrjetnost ovog prostornog plana sa izvornikom ovjerava:	Počat nadležnog tijela: (ime, prezime i polje)