

izmjena i dopuna: DETALJNOG PLANA UREĐENJA PODRUČJA TRAJEKTNE LUKE U PREKU

MJ. 1:1000

KAZALO:

| | |
|--|--------------------------------|
| | GRANICA OBUHVATA DPU-A |
| | GRANICA IZMJENE I DOPUNE DPU-a |
| | PROSTOR OGRANIČENJA (ZOP) |
| | OBALNA CRTA - POSTOJEĆA |
| | OBALNA CRTA - PLANIRANA |

POVRŠINE

LUČKO PODRUČJE LUKE OTVORENE ZA JAVNI PROMET ŽUPANIJSKOG ZNAČAJA:



| | |
|--|--|
| | TRAJEKTNA/PUTNIČKA LUKA kopneni dio |
| | TRAJEKTNA/PUTNIČKA LUKA morski dio |
| | KOMUNALNI VEZ: kopneni dio |
| | KOMUNALNI VEZ: morski dio |
| | KOMUNALNI VEZ: morski dio |
| | PRIVEZ PLOVILA HITNE MEDICINSKE POMOĆI |

OSTALO:

| | |
|--|---|
| | MJEŠOVITA NAMJENA - PRETEŽNO POSLOVNA |
| | POSEBNA NAMJENA - POSTOJEĆA BENZINSKA PUMPA: kopneni dio |
| | POSEBNA NAMJENA - POSTOJEĆA BENZINSKA PUMPA: morski dio |

JAVNE POVRŠINE:

| | |
|--|------------------------------------|
| | PJEŠAČKE POVRŠINE |
| | KOLNE POVRŠINE |
| | PARKOVNO UREĐENA POVRŠINA |
| | UREĐENA MORSKA PLAŽA - KOPNENI DIO |
| | UREĐENA MORSKA PLAŽA - MORSKI DIO |

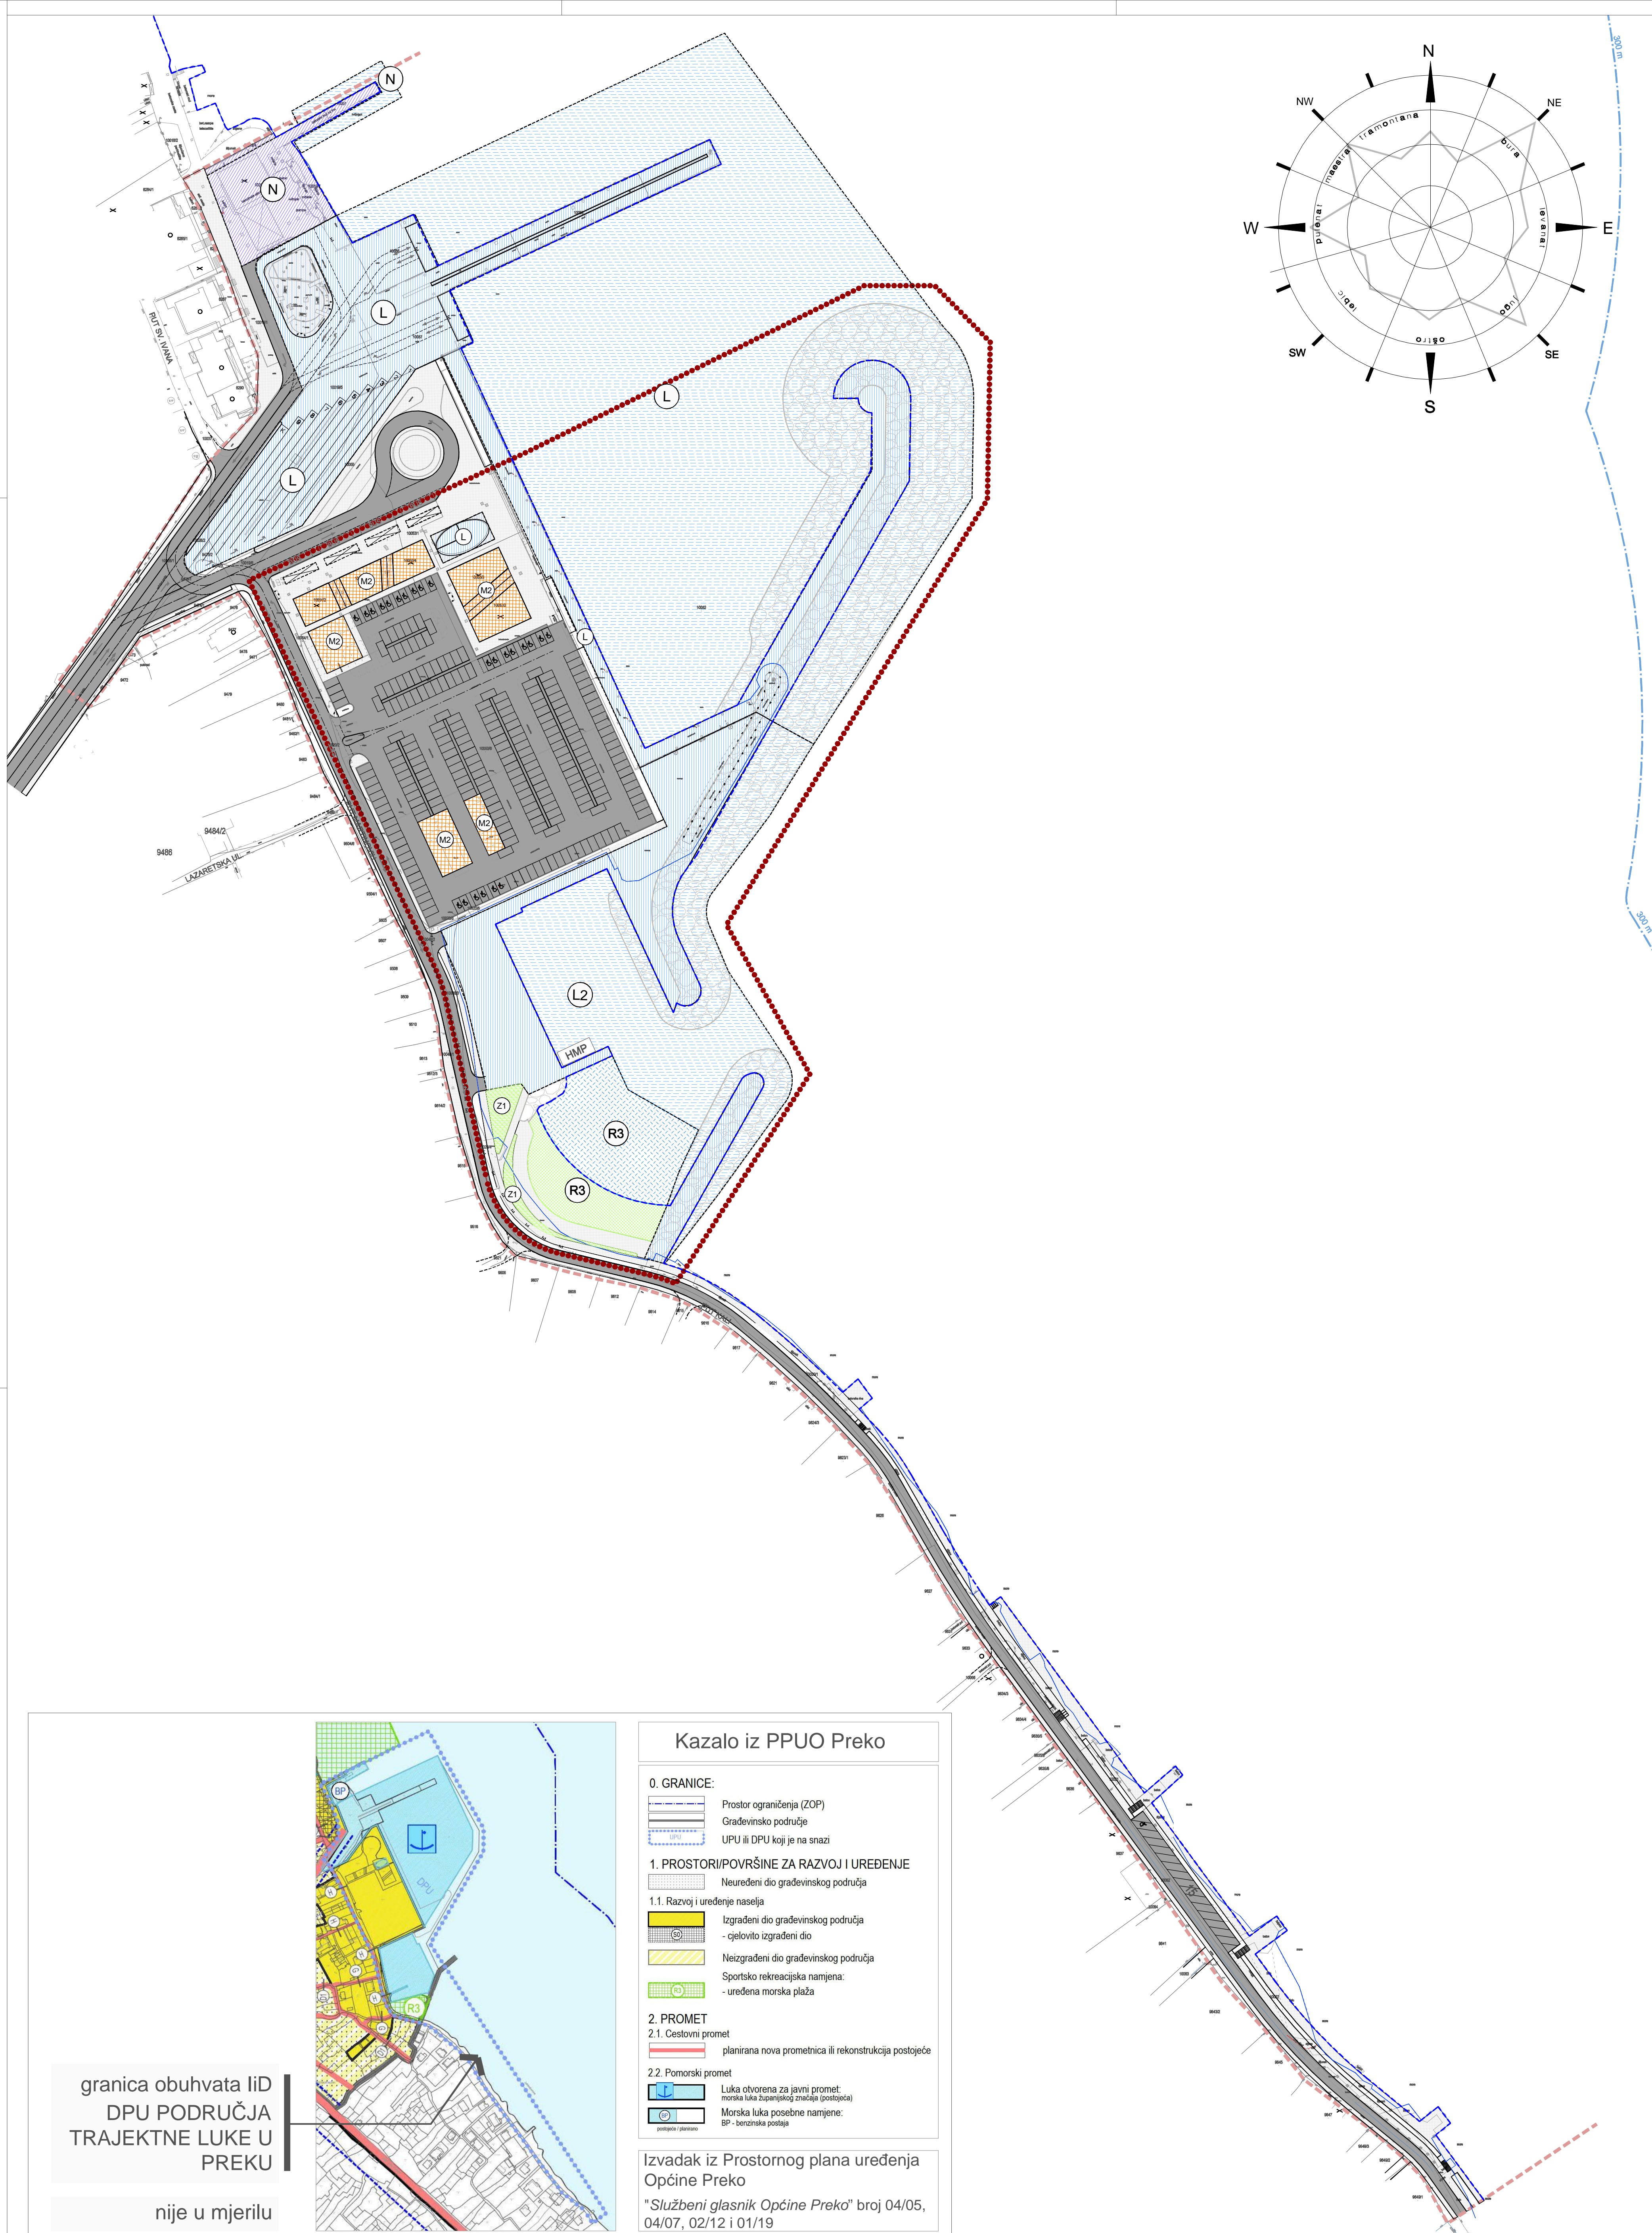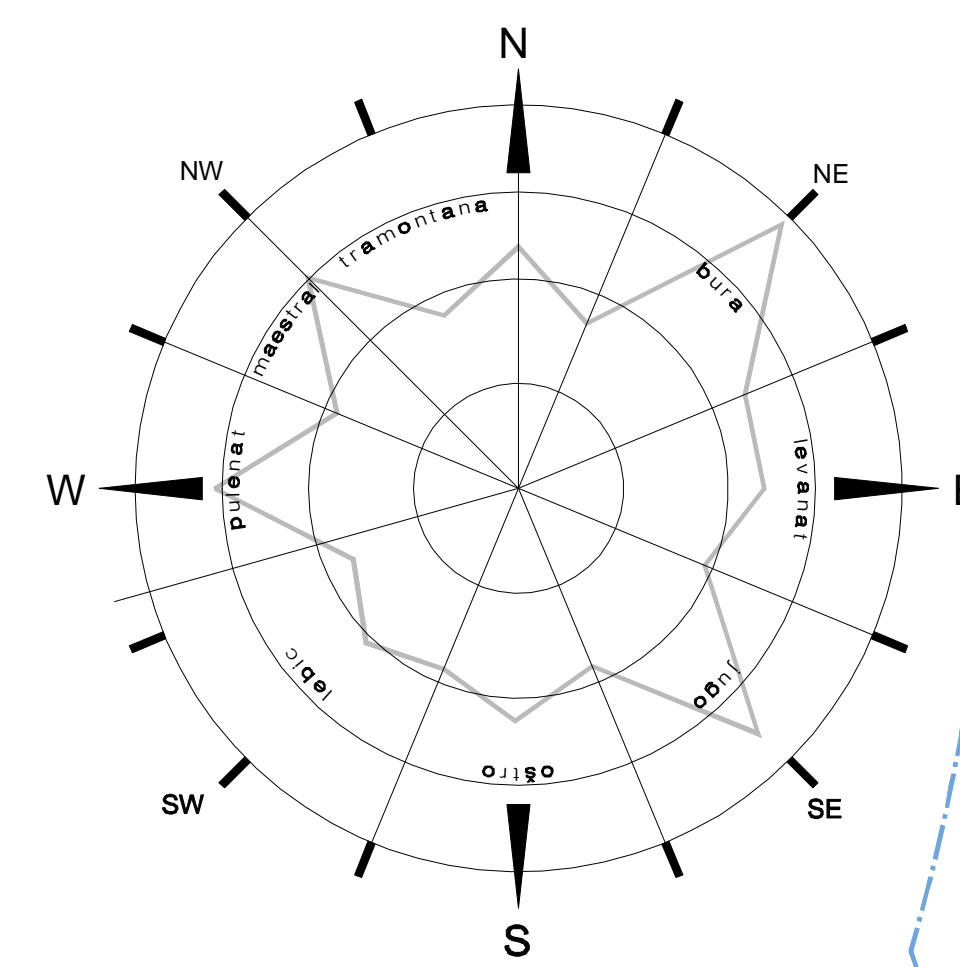

Kazalo iz PPUO Preko

| | |
|--|---|
| 0. GRANICE: | |
| | Prostor ograničenja (ZOP) |
| | Građevinsko područje |
| | UPU ili DPU koji je na snazi |
| 1. PROSTORI/POVRŠINE ZA RAZVOJ I UREĐENJE | |
| | Neuređeni dio građevinskog područja |
| 1.1. Razvoj i uređenje naselja | |
| | Izgrađeni dio građevinskog područja - cjelovito izgrađeni dio |
| | Neizgrađeni dio građevinskog područja |
| | Sportsko rekreacijska namjena: - uređena morska plaža |
| 2. PROMET | |
| 2.1. Cestovni promet | |
| | planirana nova prometnica ili rekonstrukcija postojeće |
| 2.2. Pomorski promet | |
| | Luka otvorena za javni promet: morska luka županijskog značaja (postojeća) |
| | Morska luka posebne namjene: BP - benzinska postaja |

Izvadak iz Prostornog plana uređenja
Općine Preko
"Službeni glasnik Općine Preko" broj 04/05,
04/07, 02/12 i 01/19

granica obuhvata liD
DPU PODRUČJA
TRAJEKTNE LUKE U
PREKU

nije u mjerilu

| | |
|---|--|
| Županija: | ZADARSKA |
| Općina: | PREKO |
| Naziv prostornog plana: | IZMJENA I DOPUNA DETALJNOG PLANA UREĐENJA PODRUČJA TRAJEKTNE LUKE U PREKU |
| Naziv kartografskog prikaza: | DETALJNA NAMJENA POVRŠINA |
| Broj kartografskog prikaza: | 1. |
| Mjerilo kartografskog prikaza: | 1:1000 |
| Odluka o Izradi Plana: | Odluka predstavničkog tijela o donošenju plana: "Službeni glasnik Općine Preko br.03/19 i 07/19" |
| Javna rasprava (datum objave): | Javni uvid održan: "Zadarski list" od 5. veljače 2021. godine |
| Pečat tijela odgovornog za provođenje javne rasprave: | Odgovorna osoba za provođenje javne rasprave: Dražena Strinić, mag.educ.philol.germ.et.angl. |
| Suglasnost za Plan prema Članku 108. Zakona o prostornom uređenju ("Narodne Novine" br.153/13, 65/17, 114/18, 98/19, 98/19) | |
| Broj suglasnost KLASA: 350-02/21-14/5 URBROJ: 351-06-1-1-21-2 Datum: 8. travnja 2021. godine | |
| Pravna osoba/tijelo koje je izradilo plan: | BLOCK-PROJEKT d.o.o. za arhitekturu i prostorno planiranje KRALJA TVRTKA 3, 23000 ZADAR tel: 023/492-080 e-mail: info@block-projekt.hr |
| Pečat pravne osobe/tijela koje je izradio plan: | Odgovorna osoba: Željko Predovan, dipl. ing. arh. |
| Odgovorni voditelj: | Željko Predovan, dipl. ing. arh. |
| Stručni tim u izradi plana: | 1. Željko Predovan, dipl. ing. arh. 5. Zlatko Adorić, grad. teh. 2. Stephen Tony Bčić, dipl. ing. upp. 6. Lovre Predovan, mag. ing. arh. 3. Jure Grbić, dipl. ing. grad. 7. Luka Predovan, struč.spec.ing.aedif. 4. Igor Alibašić, dipl. ing. el. |
| Pečat predstavničkog tijela: | Predsjednik predstavničkog tijela: Ingrid Melada, prof. |
| Istovjetnost ovog prostornog plana s izvornikom odobrenja: | Pečat nadležnog tijela: (ime, prezime i potpis) |

BLOCK-PROJEKT d.o.o.
za arhitekturu i prostorno planiranje
KRALJA TVRTKA 3, 23000 ZADAR
tel: 023/492-080 e-mail: info@block-projekt.hr