
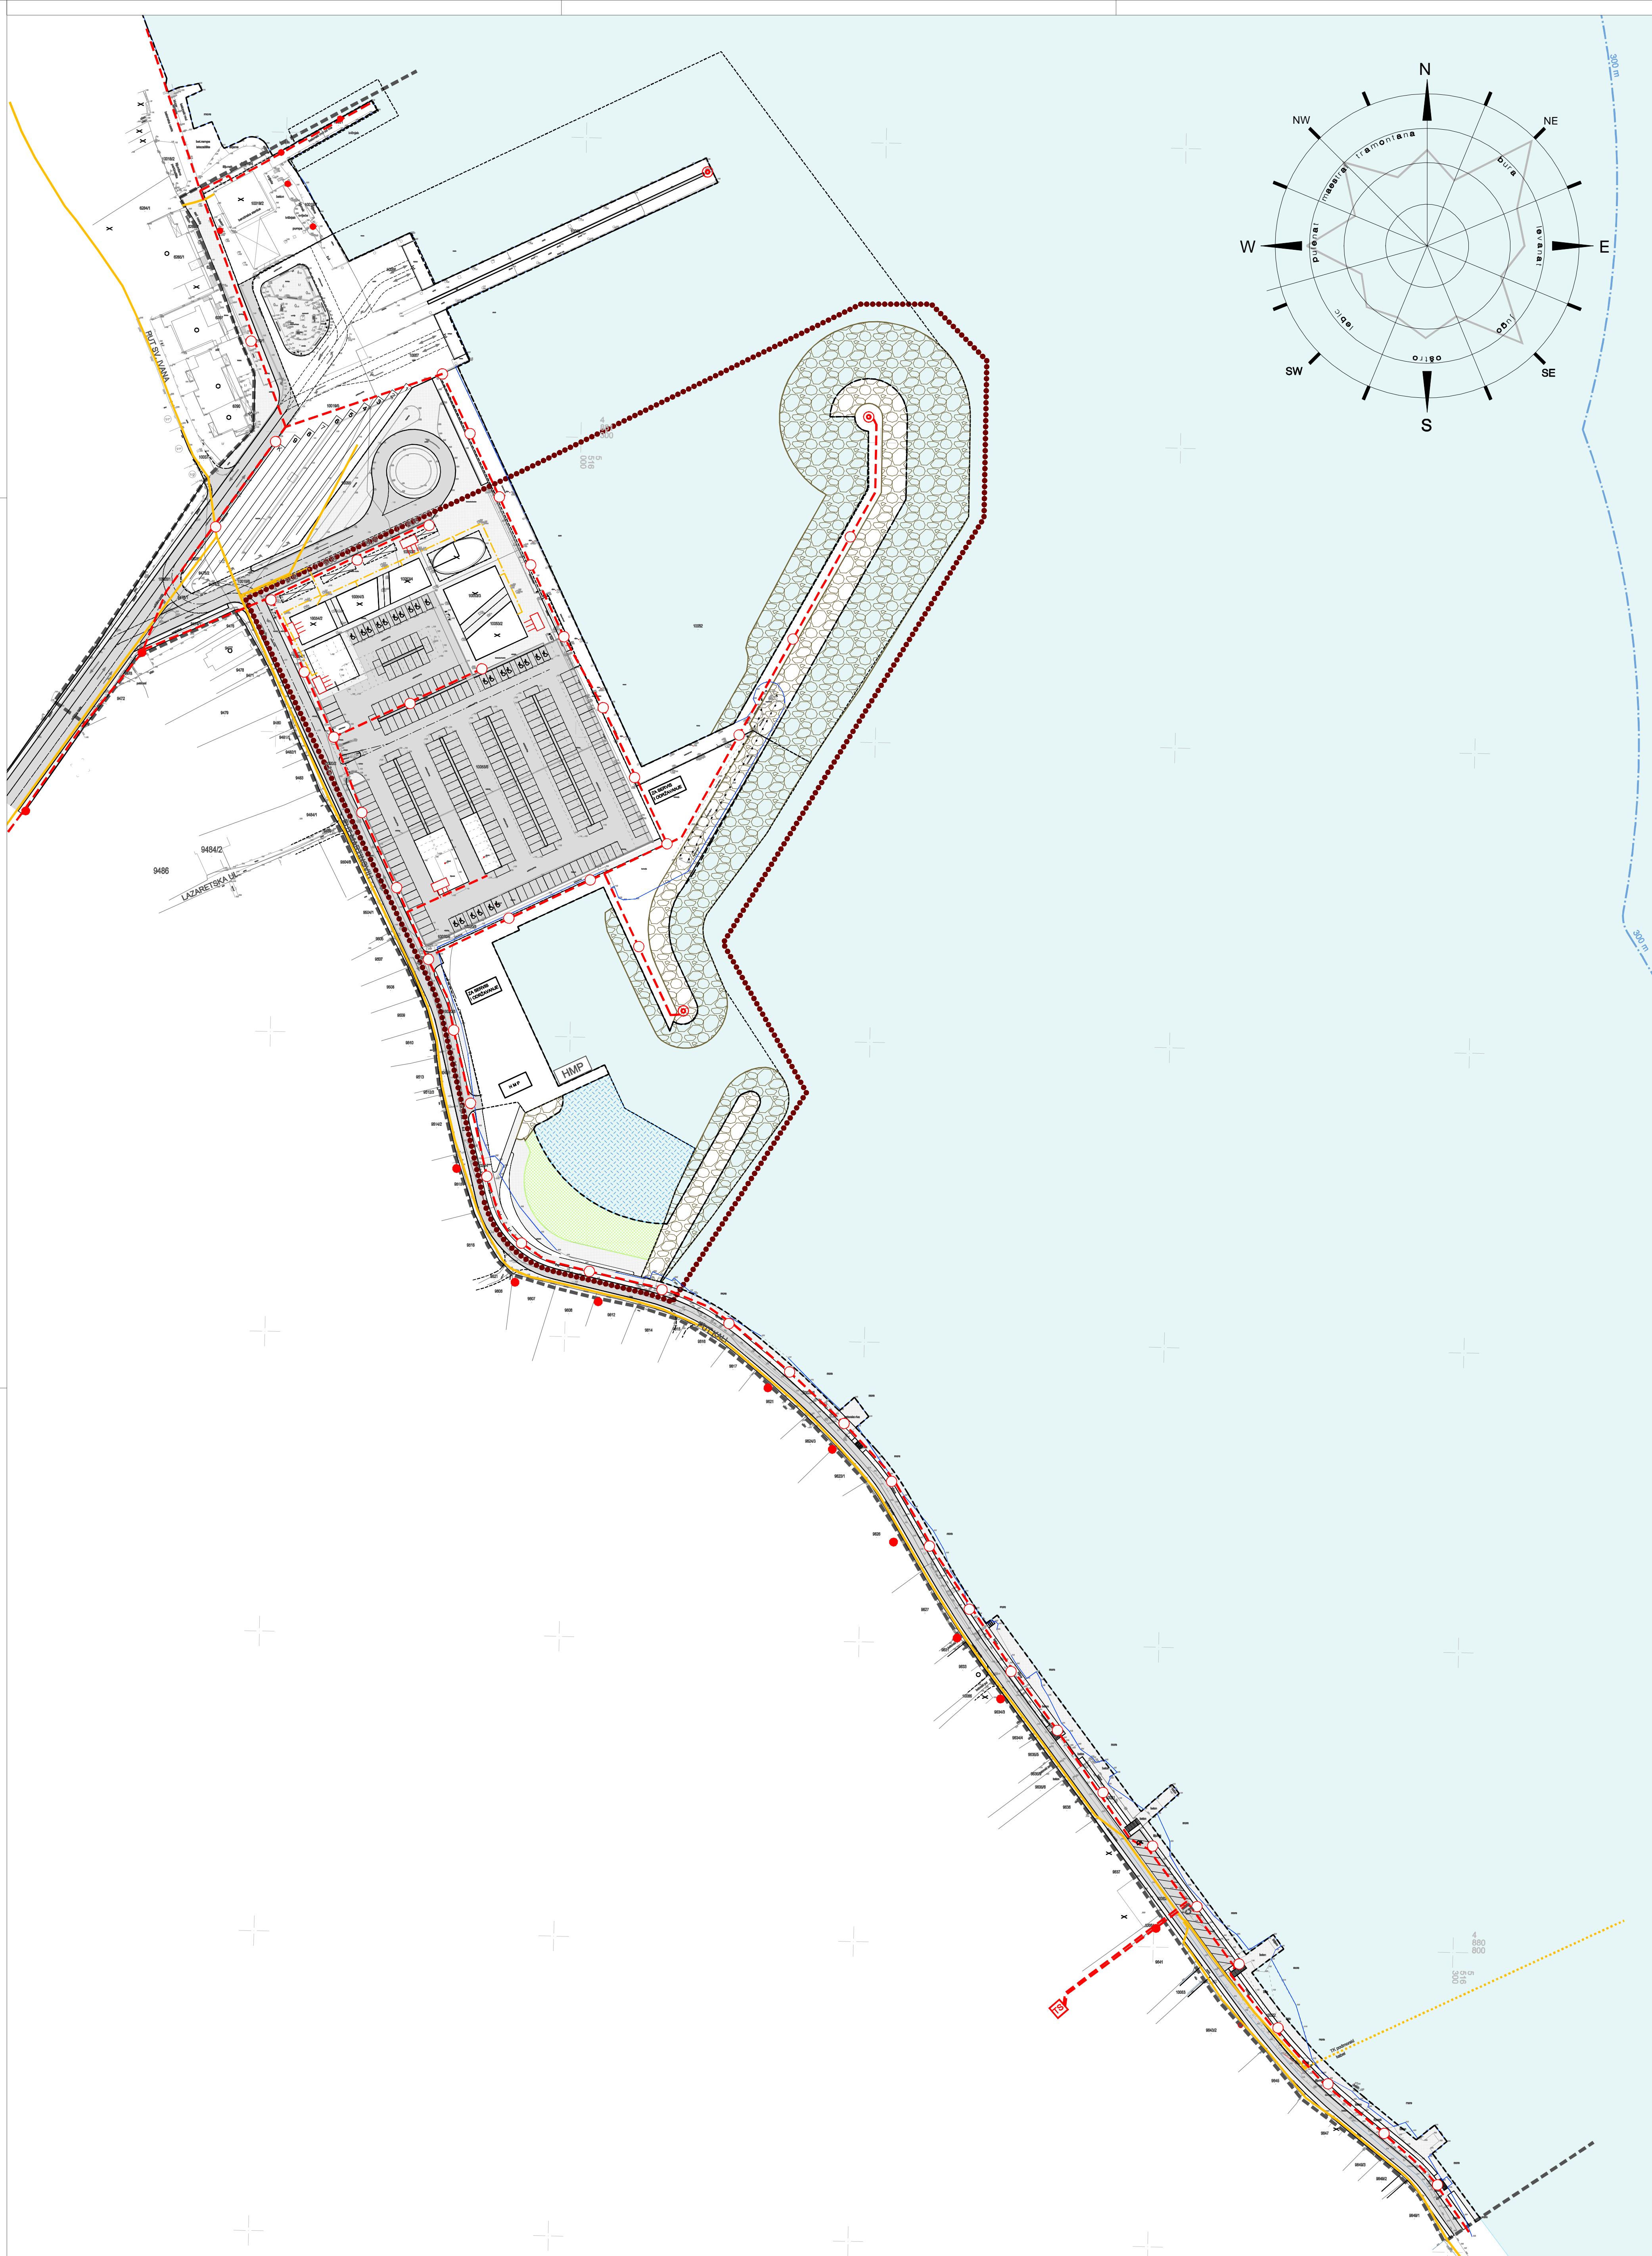


izmjena i dopuna:  
**DETALJNOG PLANA UREĐENJA  
 PODRUČJA TRAJEKTNE LUKE U PREKU**

MJ. 1:1000

**KAZALO:**

	GRANICA OBUHVATA DPU-A
	GRANICA IZMJENE I DOPUNE DPU-a
	PROSTOR OGRANIČENJA (ZOP)
	OBALNA CRTA - POSTOJEĆA
	OBALNA CRTA - PLANIRANA
<b>ELEKTROINSTALACIJE</b>	
	ELEKTRIKA - KORIDOR PODZEMNIH VODOVA - PLANIRANI
	POSTOJEĆI STUP JAVNE RASVJETE
	PLANIRANI STUP JAVNE RASVJETE
	SIGNALNO SVJETLO
	POSTOJEĆA TRAFOSTANICA
	PLANIRANI SAMOSTOJEĆI RAZVODNI ORMAR
<b>TELEKOMUNIKACIJE</b>	
	TK PODZEMNI VOD - POSTOJEĆI
	TK PODMORSKI VOD - POSTOJEĆI
	TK PODZEMNI VOD - PLANIRANI
	TK ZDENAC - POSTOJEĆI
	TOČKA SPOJA POSTOJEĆIH I PLANIRANIH VODOVA
<b>JAVNE POVRŠINE:</b>	
	PJEŠAČKE POVRŠINE
	KOLNE POVRŠINE
	UREĐENA MORSKA PLAŽA - KOPNENI DIO
	UREĐENA MORSKA PLAŽA - MORSKI DIO

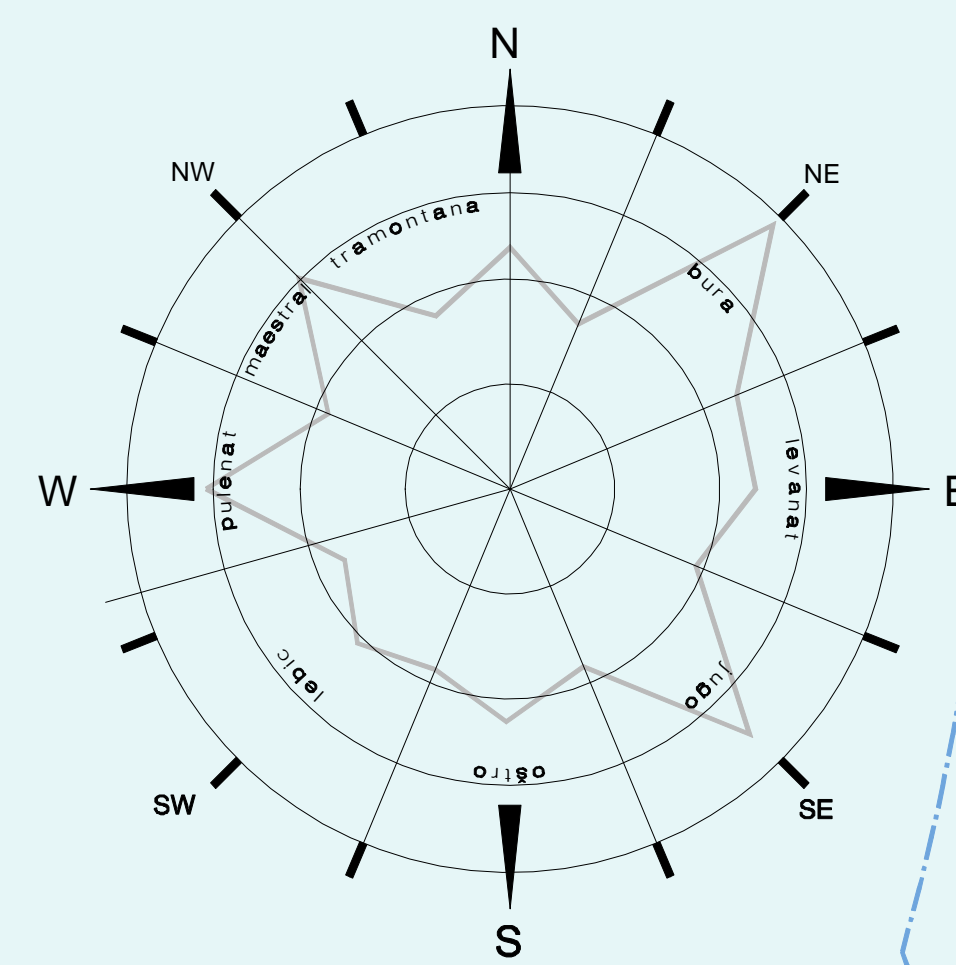

Županija:	ZADARSKA
Općina:	PREKO
Naziv prostornog plana:	IZMJENA I DOPUNA DETALJNOG PLANA UREĐENJA PODRUČJA TRAJEKTNE LUKE U PREKU
Naziv kartografskog prikaza:	KOMUNALNA INFRASTRUKTURNA MREŽA: ELEKTROINSTALACIJE I TELEKOMUNIKACIJE
Broj kartografskog prikaza:	2B.
Mjerilo kartografskog prikaza:	1:1000
Odluka o izradi Plana:	Odluka predstavničkog tijela o donošenju plana: "Službeni glasnik Općine Preko br.03/19 i 07/19"
Javna rasprava (datum objave):	Javni uvid održan: "Zadarski list" od 5. veljače 2021. godine od: 15. veljače 2021. do 22. veljače 2021.
Pečat tijela odgovornog za provođenje javne rasprave:	Odgovorna osoba za provođenje javne rasprave: Dražena Strinić, mag.educ.philol.germ.et.angl.
Suglasnost za Plan prema Članku 108. Zakona o prostornom uređenju ("Narodne Novine" br.153/13, 65/17, 114/18, 99/19, 98/19)	
Broj suglasnost KLASA: 350-02/21-14/5 URBROJ: 351-06-1-1-21-2 Datum: 8. travnja 2021. godine	
Pravna osoba/tijelo koje je izradilo plan:	<b>BLOCK-PROJEKT d.o.o.</b> za arhitekturu i prostorno planiranje KRALJA TVRTKA 3, 23000 ZADAR tel: 023/492-080 e-mail: info@block-projekt.hr
Pečat pravne osobe/tijela koje je izradio plan:	Odgovorna osoba: Željko Predovan, dipl. ing. arh.
Odgovorni voditelj:	Željko Predovan, dipl. ing. arh.
Stužni tim u izradi plana:	1. Željko Predovan, dipl. ing. arh. 2. Stephen Tony Brčić, dipl. ing. upp. 3. Jure Grčić, dipl. ing. grad. 4. Igor Alibašić, dipl. ing. el. 5. Zlatko Adorić, grad. teh. 6. Lovre Predovan, mag. ing. arh. 7. Luka Predovan, struč.spec.ing.aedif.
Pečat predstavničkog tijela:	Predsjednik predstavničkog tijela: Ingrid Melada, prof.
Istovjetnost ovog prostornog plana s izvornikom odjavara:	Pečat nadležnog tijela: