

izmjena i dopuna:
**DETALJNOG PLANA UREĐENJA
 PODRUČJA TRAJEKTNE LUKE U PREKU**

MJ. 1:1000

KAZALO:

	GRANICA OBUHVATA DPU-A
	GRANICA IZMJENE I DOPUNE DPU-a
	PROSTOR OGRANIČENJA (ZOP) 300 m
	OBALNA CRTA - POSTOJEĆA
	OBALNA CRTA - PLANIRANA

VODOOPSKRBA



	POSTOJEĆI CJEVOVOD
	PLANIRANI CJEVOVOD
	PLANIRANI POŽARNI HIDRANT
	PROFIL CJEVI DN 110mm

ODVODNJA OTPADNIH VODA

	PLANIRANI GRAVITACIJSKI VOD
	TLAČNI CJEVOVOD
	PLANIRANO REVIZIJSKO OKNO
	PLANIRANA CRPNA STANICA
	SMJER ODVODNJE
	PROFIL CJEVI DN 250 mm
	SEPARATOR ULJA I MASTI

JAVNE POVRŠINE:

	PJEŠAČKE POVRŠINE
	KOLNE POVRŠINE
	UREĐENA MORSKA PLAŽA - KOPNENI DIO
	UREĐENA MORSKA PLAŽA - MORSKI DIO

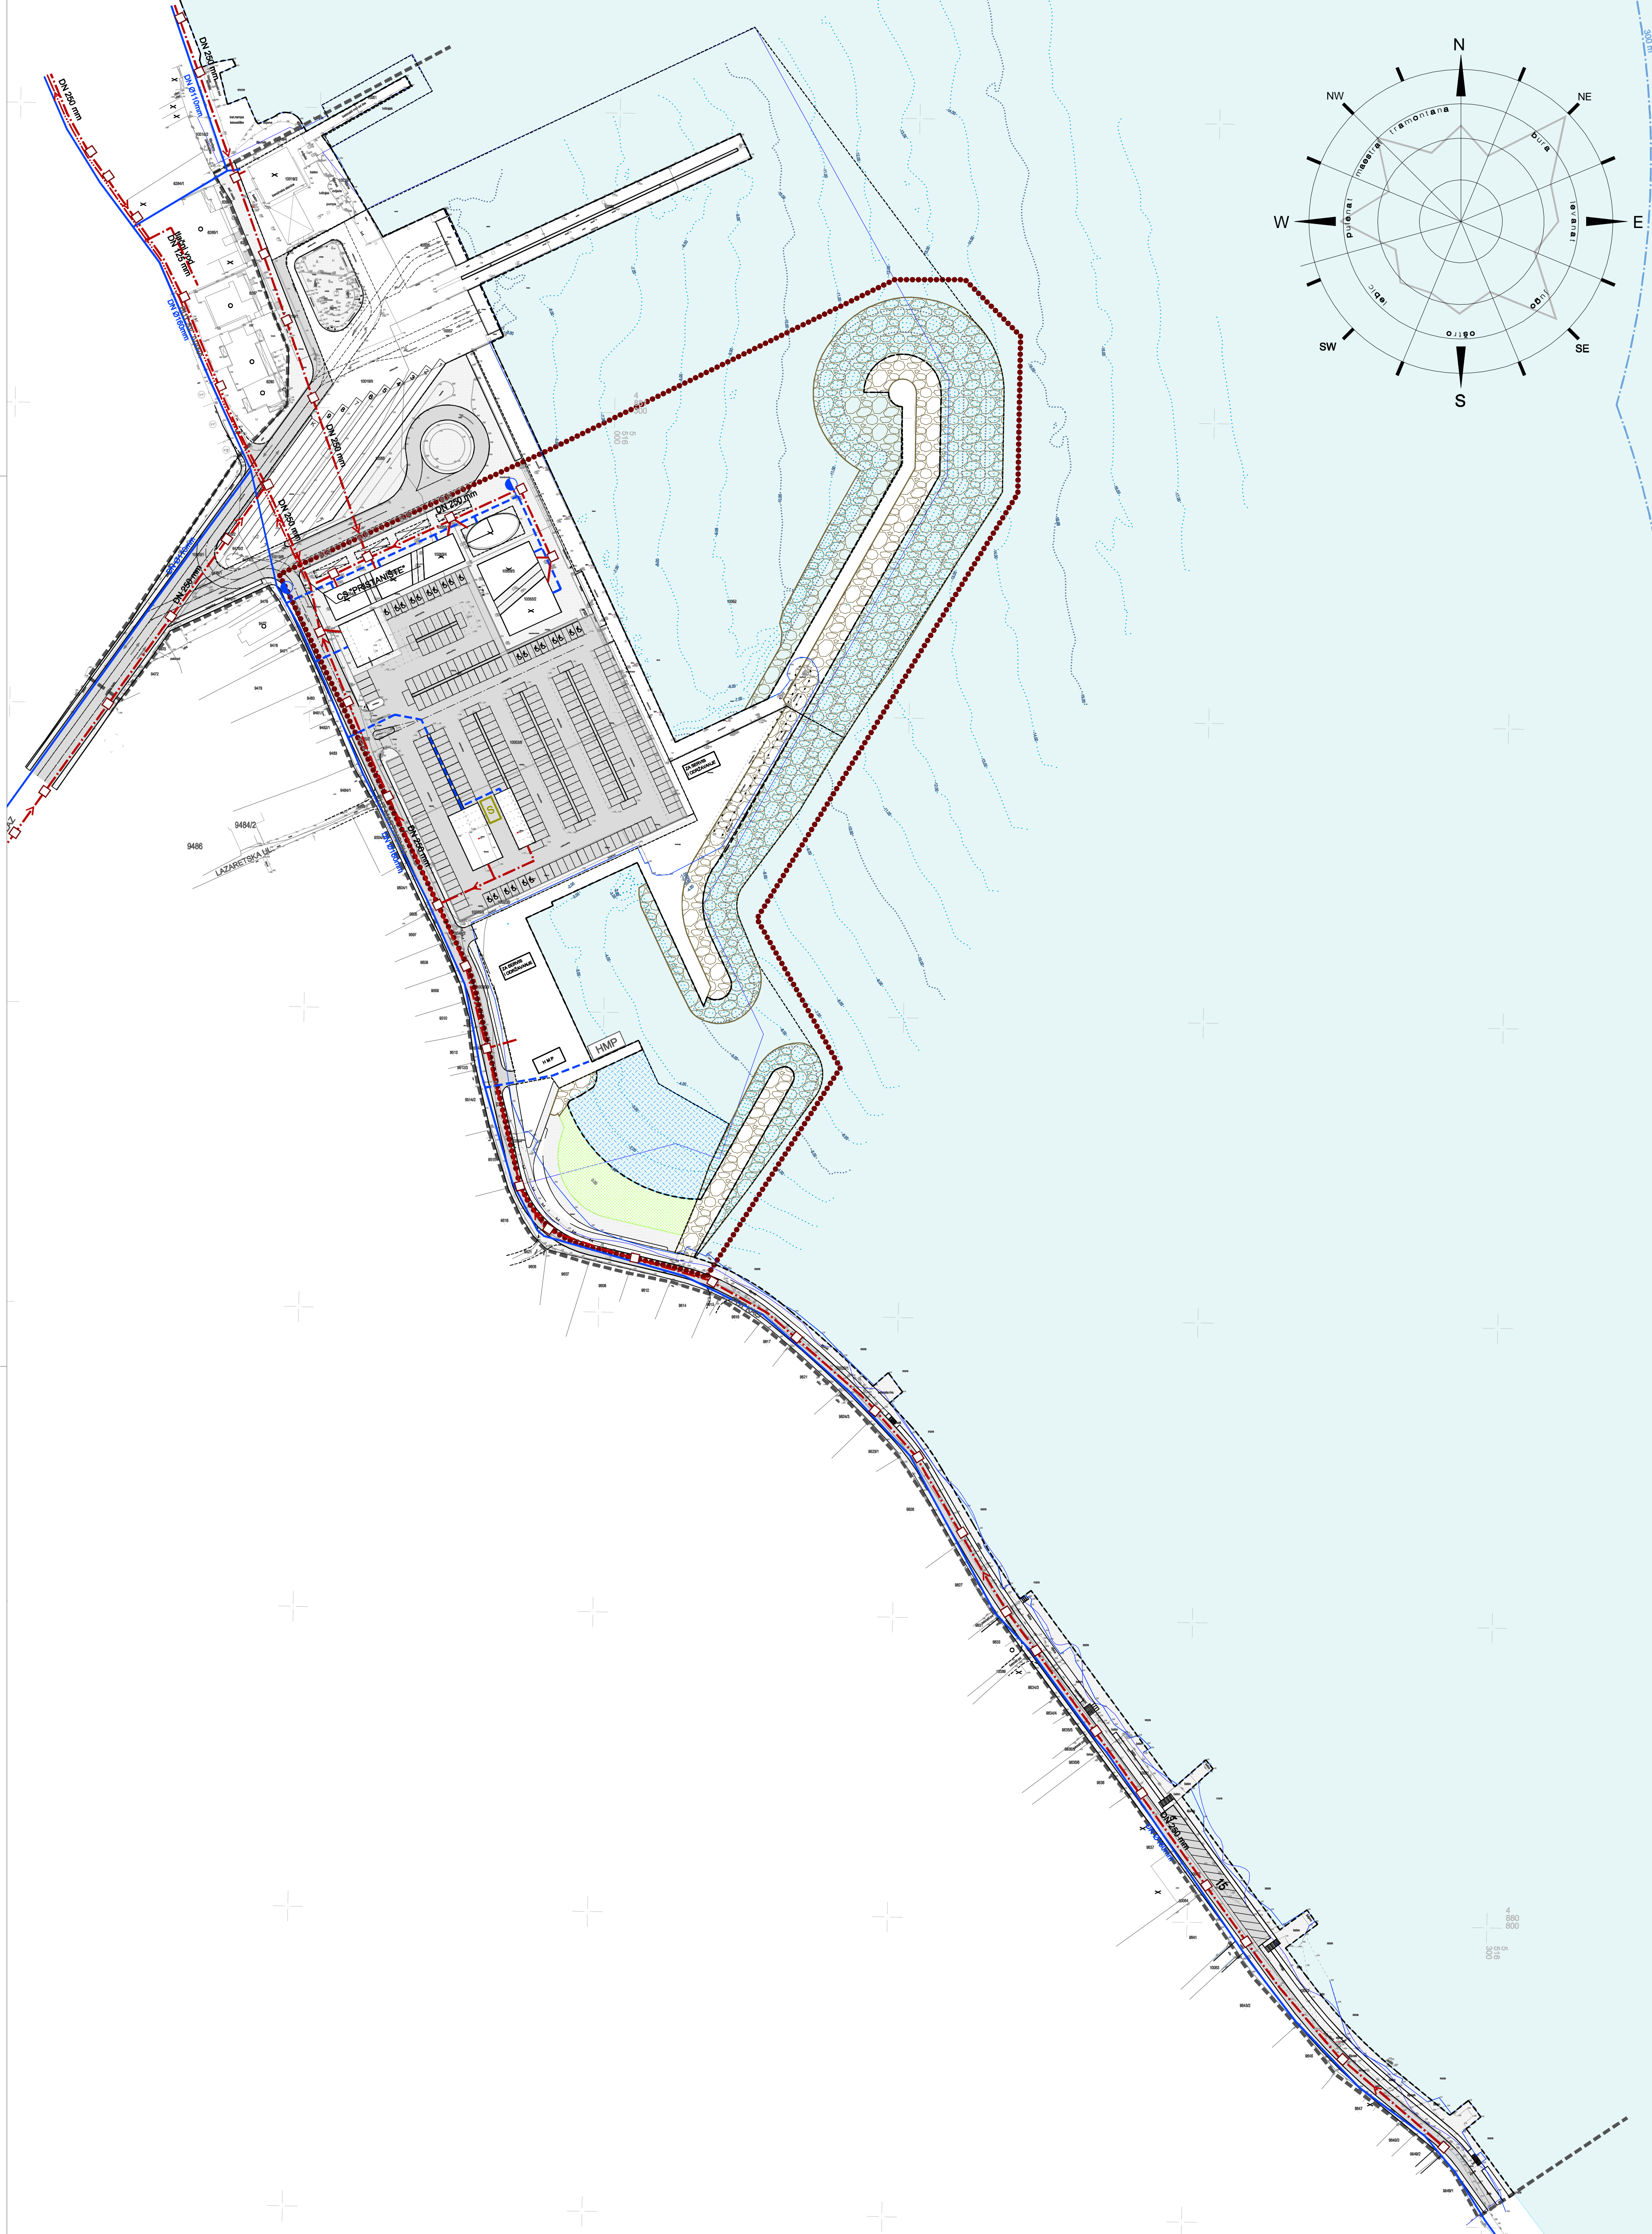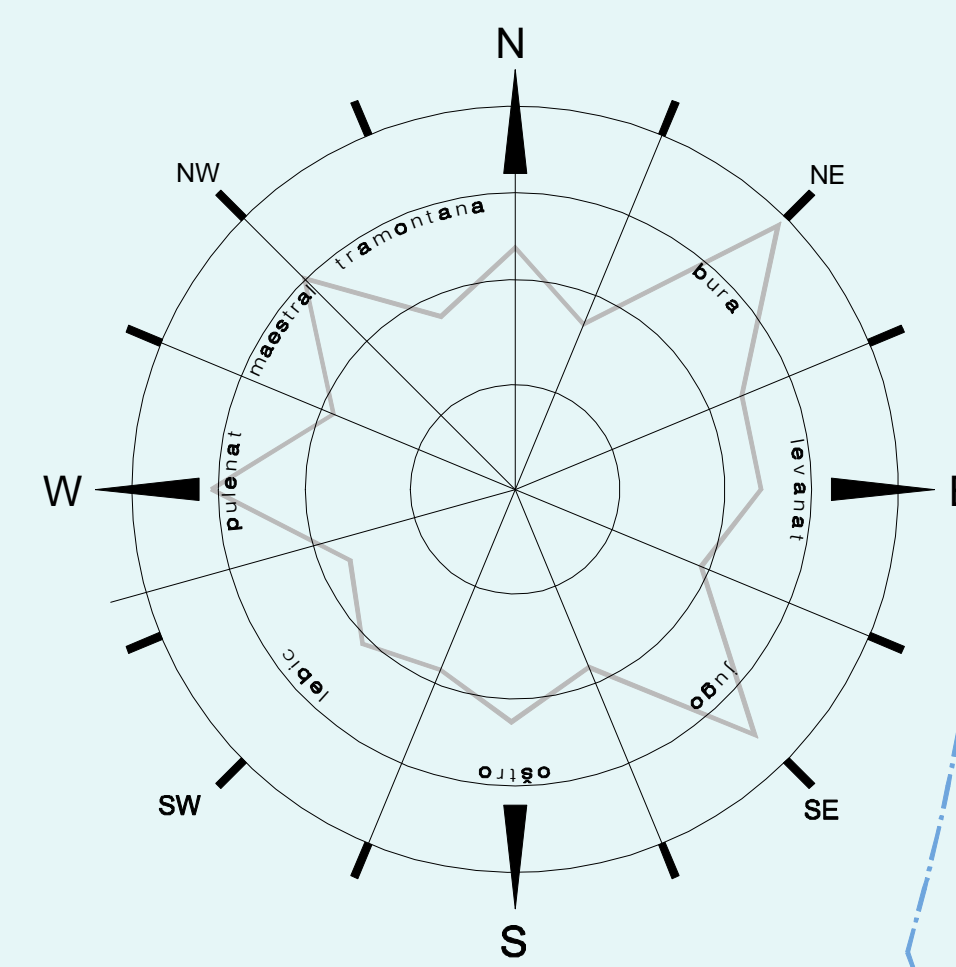

Županija:	ZADARSKA
Općina:	PREKO
Naziv prostornog plana:	IZMJENA I DOPUNA DETALJNOG PLANA UREĐENJA PODRUČJA TRAJEKTNE LUKE U PREKU
Naziv kartografskog prikaza:	KOMUNALNA INFRASTRUKTURNA MREŽA: VODOOPSKRBA I ODVODNJA
Broj kartografskog prikaza:	2C.
Mjerilo kartografskog prikaza:	1:1000
Odluka o izradi Plana:	Odluka predstavničkog tijela o donošenju plana: "Službeni glasnik Općine Preko br.03/19 i 07/19"
Javna rasprava (datum objave):	Javni uvid održan: "Zadarski list" od 5. veljače 2021. godine od: 15. veljače 2021. do 22. veljače 2021.
Pečat tijela odgovornog za provođenje javne rasprave:	Odgovorna osoba za provođenje javne rasprave: Dražena Strinić, mag.educ.philol.germ.et.angl.
Suglasnost za Plan prema Članku 108. Zakona o prostornom uređenju ("Narodne Novine" br.153/13, 65/17, 114/18, 99/19, 98/19)	
Broj suglasnosti KLASA: 350-02/21-14/5 URBROJ: 351-06-1-1-21-2 Datum: 8. travnja 2021. godine	
Pravna osoba/tijelo koje je izradilo plan:	BLOCK-PROJEKT d.o.o. za arhitekturu i prostorno planiranje KRALJA TVRTKA 3, 23000 ZADAR tel: 023/492-080 e-mail: info@block-projekt.hr
Pečat pravne osobe/tijela koje je izradio plan:	Odgovorna osoba: Željko Predovan, dipl. ing. arh.
Odgovorni voditelj:	Željko Predovan, dipl. ing. arh.
Stručni tim u izradi plana:	1. Željko Predovan, dipl. ing. arh. 2. Stephen Tony Bčić, dipl. ing. upp. 3. Jure Grbić, dipl. ing. grad. 4. Igor Alibašić, dipl. ing. el. 5. Zlatko Adorić, grad. teh. 6. Lovre Predovan, mag. ing. arh. 7. Luka Predovan, struč.spec.ing.aedif.
Pečat predstavničkog tijela:	Prosjednik predstavničkog tijela: Ingrid Melada, prof.
Istovjetnost ovog prostornog plana s izvornikom ovjerenom: (ime, prezime i potpis)	Pečat nadležnog tijela: