




URBANISTIČKI PLAN UREĐENJA

ZONE UGOSTITELJSKO - TURISTIČKE NAMJENE "LJOKA"





KONAČNI PRIJEDLOG
mj. 1: 1000

KAZALO:

0. GRANICE:


-  GRANICA OBUHVATA PLANA
-  PROSTOR OGRANIČENJA (ZOP)
-  LINIJA MAKSIMALNE MOGUĆE KOREKCIJE
OBALNE CRTE PLAŽE I PRIVEZIŠTA


1. ELEKTROENERGETIKA; DTK INFRASTRUKTURA:

-  trafostanica
(planirana, načelna pozicija građ.čestice)
-  trase kablskih vodova distributivne
elektroenergetske mreže - planirani
-  trase kablskih vodova javne rasvjete - planirano
-  distributivna telekomunikacijska kanalizacija (DTK)
- planirano

2. ostalo:

-  Privezište (kopneni dio)
-  Privezište (akvatorij)
-  Uređena morska plaža (kopneni dio)
-  Uređena morska plaža (akvatorij)
-  Turističko naselje - T2

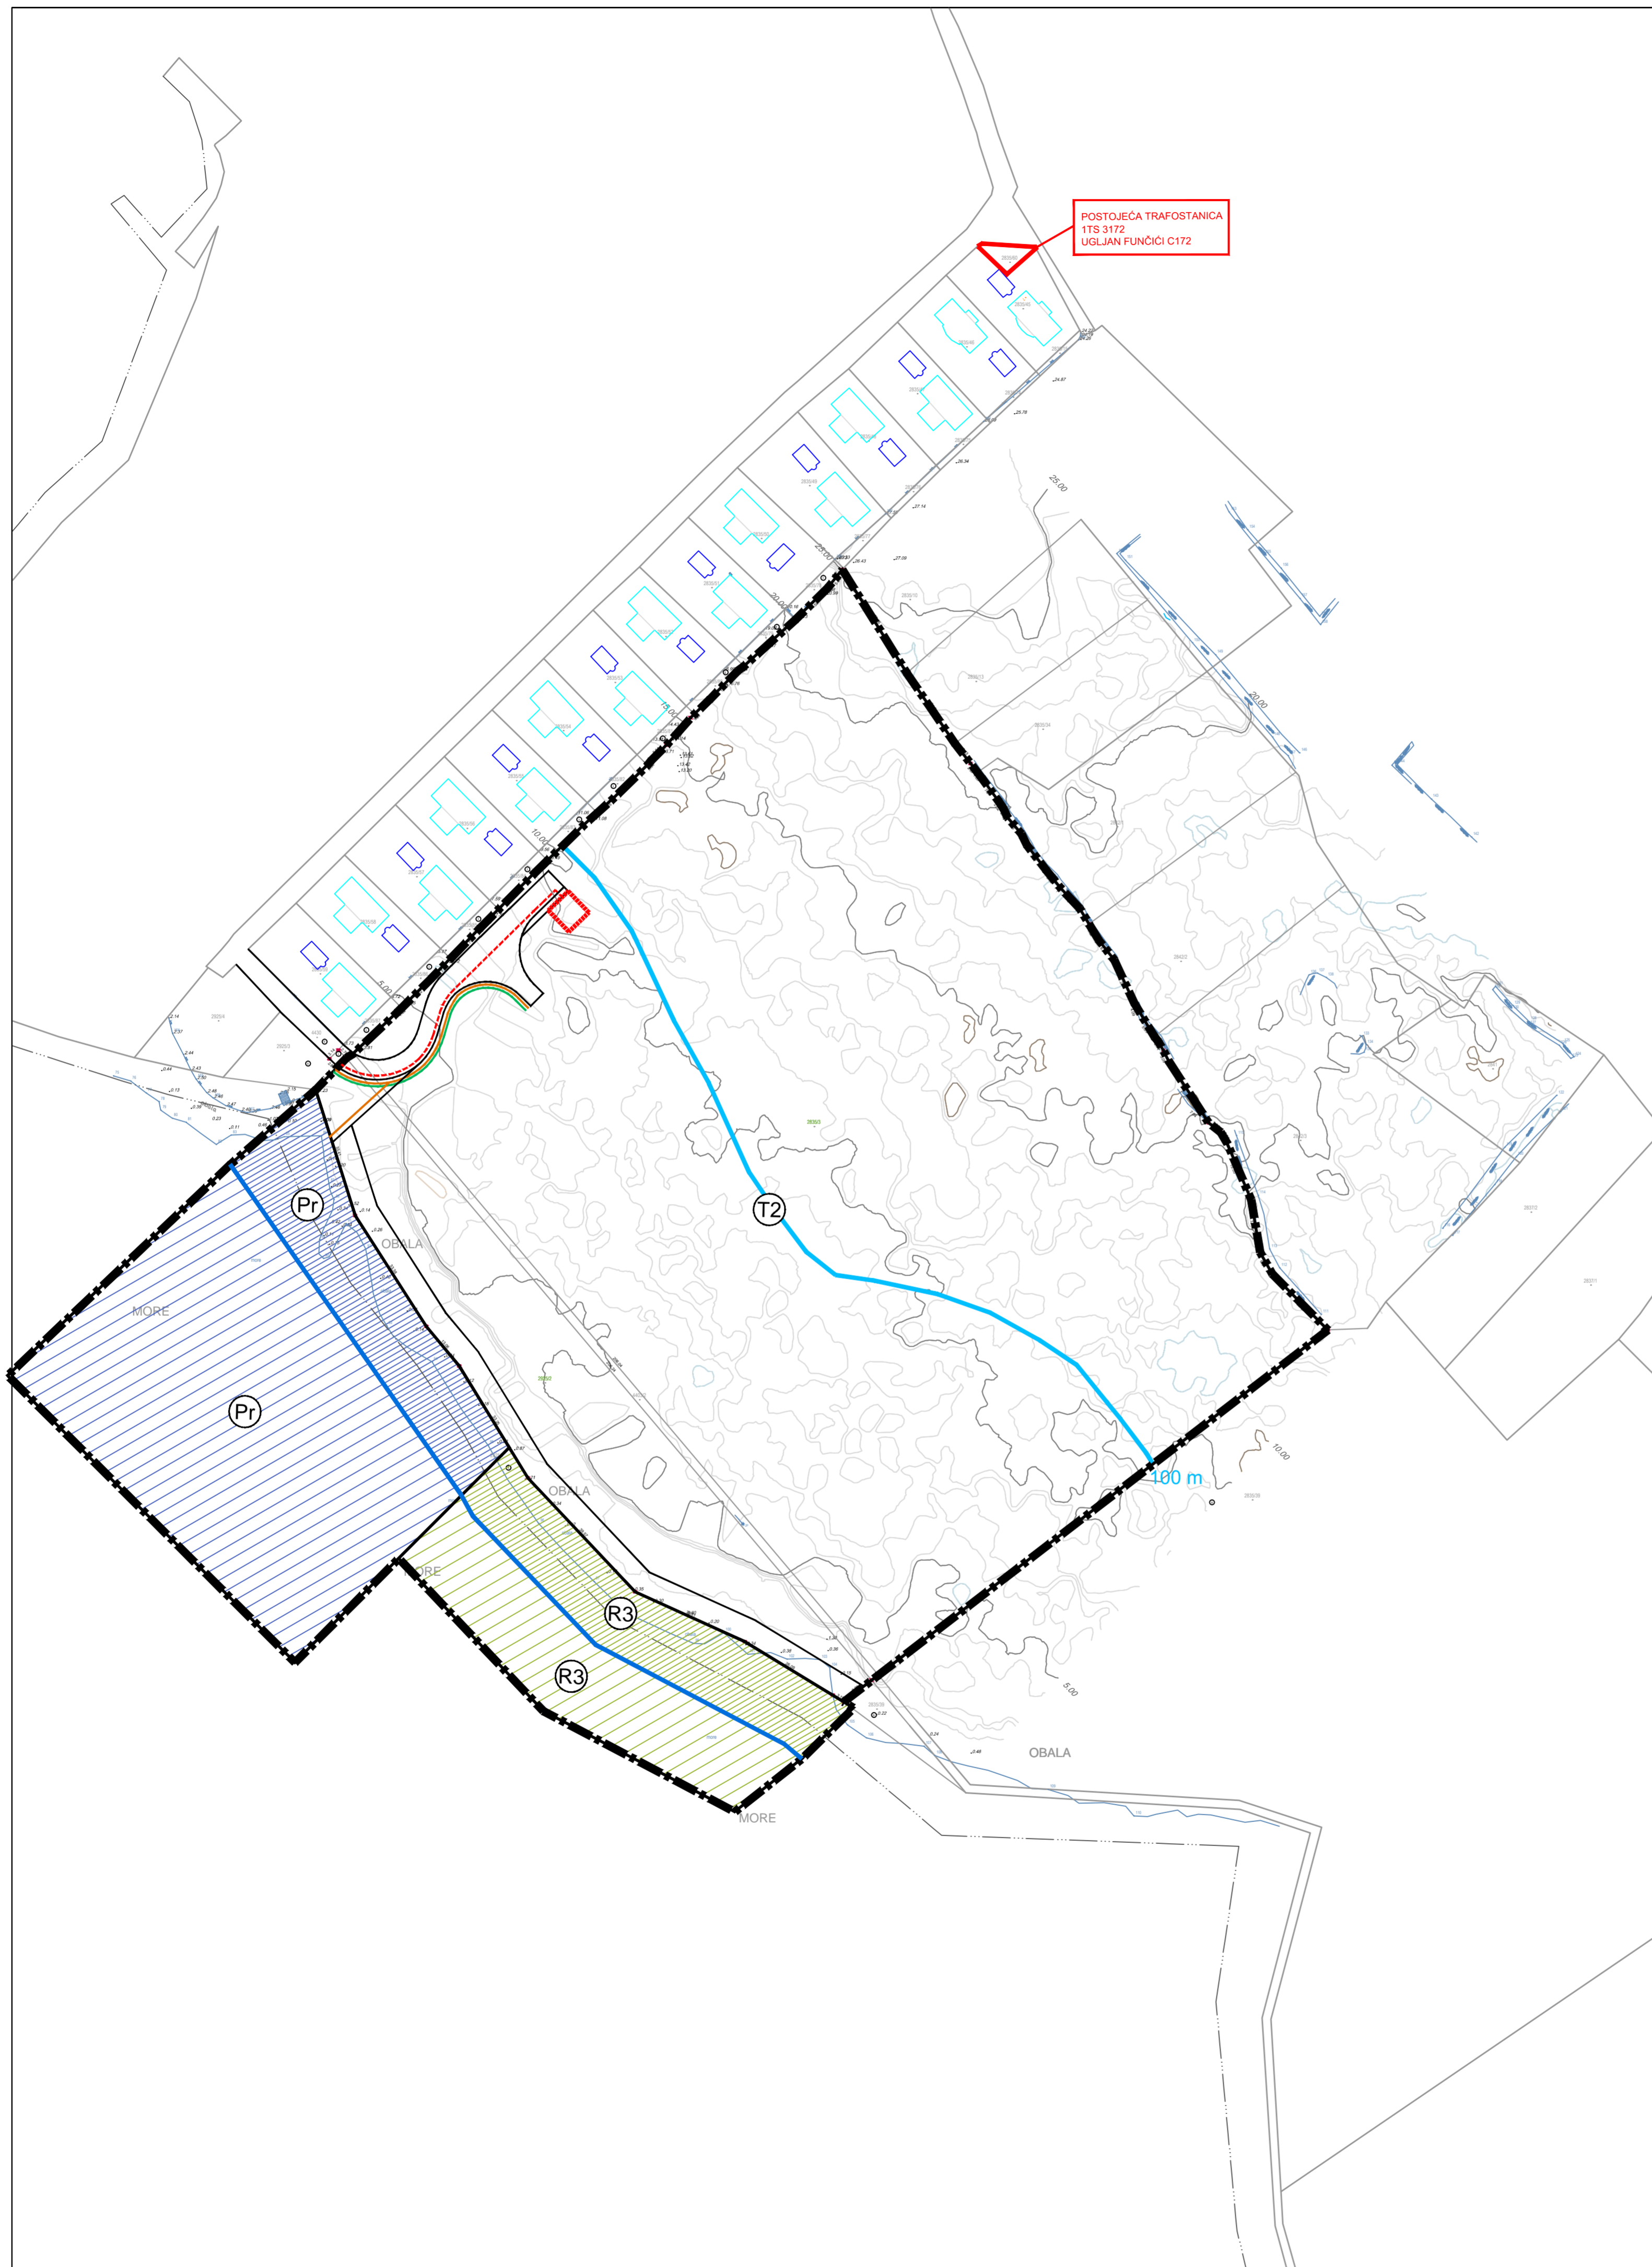

ZADARSKA ŽUPANIJA OPĆINA PREKO	
Naziv prostornog plana: Urbanistički plan uređenja zone ugostiteljsko-turističke namjene "LJOKA"	
Naziv kartografskog prikaza: Elektrooprskrbna mreža i DTK	
Broj kartografskog prikaza: 2.3.	Mjerilo kartografskog prikaza: 1:1000
Odluka o izradi plana: Službeni glasnik Općine Preko br. 7/19	Odluka o donošenju plana:
Javna rasprava (datum objave): "Zadarski list" 27.08. 2020. godine	Javni uvid održan: od: 07. 09. 2020. do: 06. 10. 2020.
Pečat tijela odgovornog za provođenje javne rasprave:	Odgovorna osoba za provođenje javne rasprave: DRAŽENA STRIHIĆ, mag.educ.philol.germ.et.angl. (ime, prezime i potpis)
Pravna osoba/tijelo koje je izradilo plan: 	O.S.O. za prostorne planiranje i gradnje 23273 Preko, Ate 1, 081 388040401 kontakt@konturaplan.com
Pečat pravne osobe i tijela koje je izradilo plan:	Odgovorna osoba: MARTINA JURIN, mag. ing. arch. (ime, prezime i potpis)
Pečat odgovornog voditelja:	Odgovorna osoba: MARTINA JURIN, mag. ing. arch. (ime, prezime i potpis)
Suglasnost za Plan prema Članku 108. Zakona o prostornom uređenju ("Narodne Novine" br. 153/13, 65/17, 114/18, 38/19, 98/19)	(ime, prezime i potpis)
Situorni tim u izradi plana: Martina Jurin, mag.ing.arch.	
Pečat predstavničkog tijela:	Predsjednik predstavničkog tijela: INGRID MELADA prof. (ime, prezime i potpis)
Isovrjetnost ovog prostornog plana sa izvornikom ovjerava:	Pečat nadležnog tijela: (ime, prezime i potpis)