
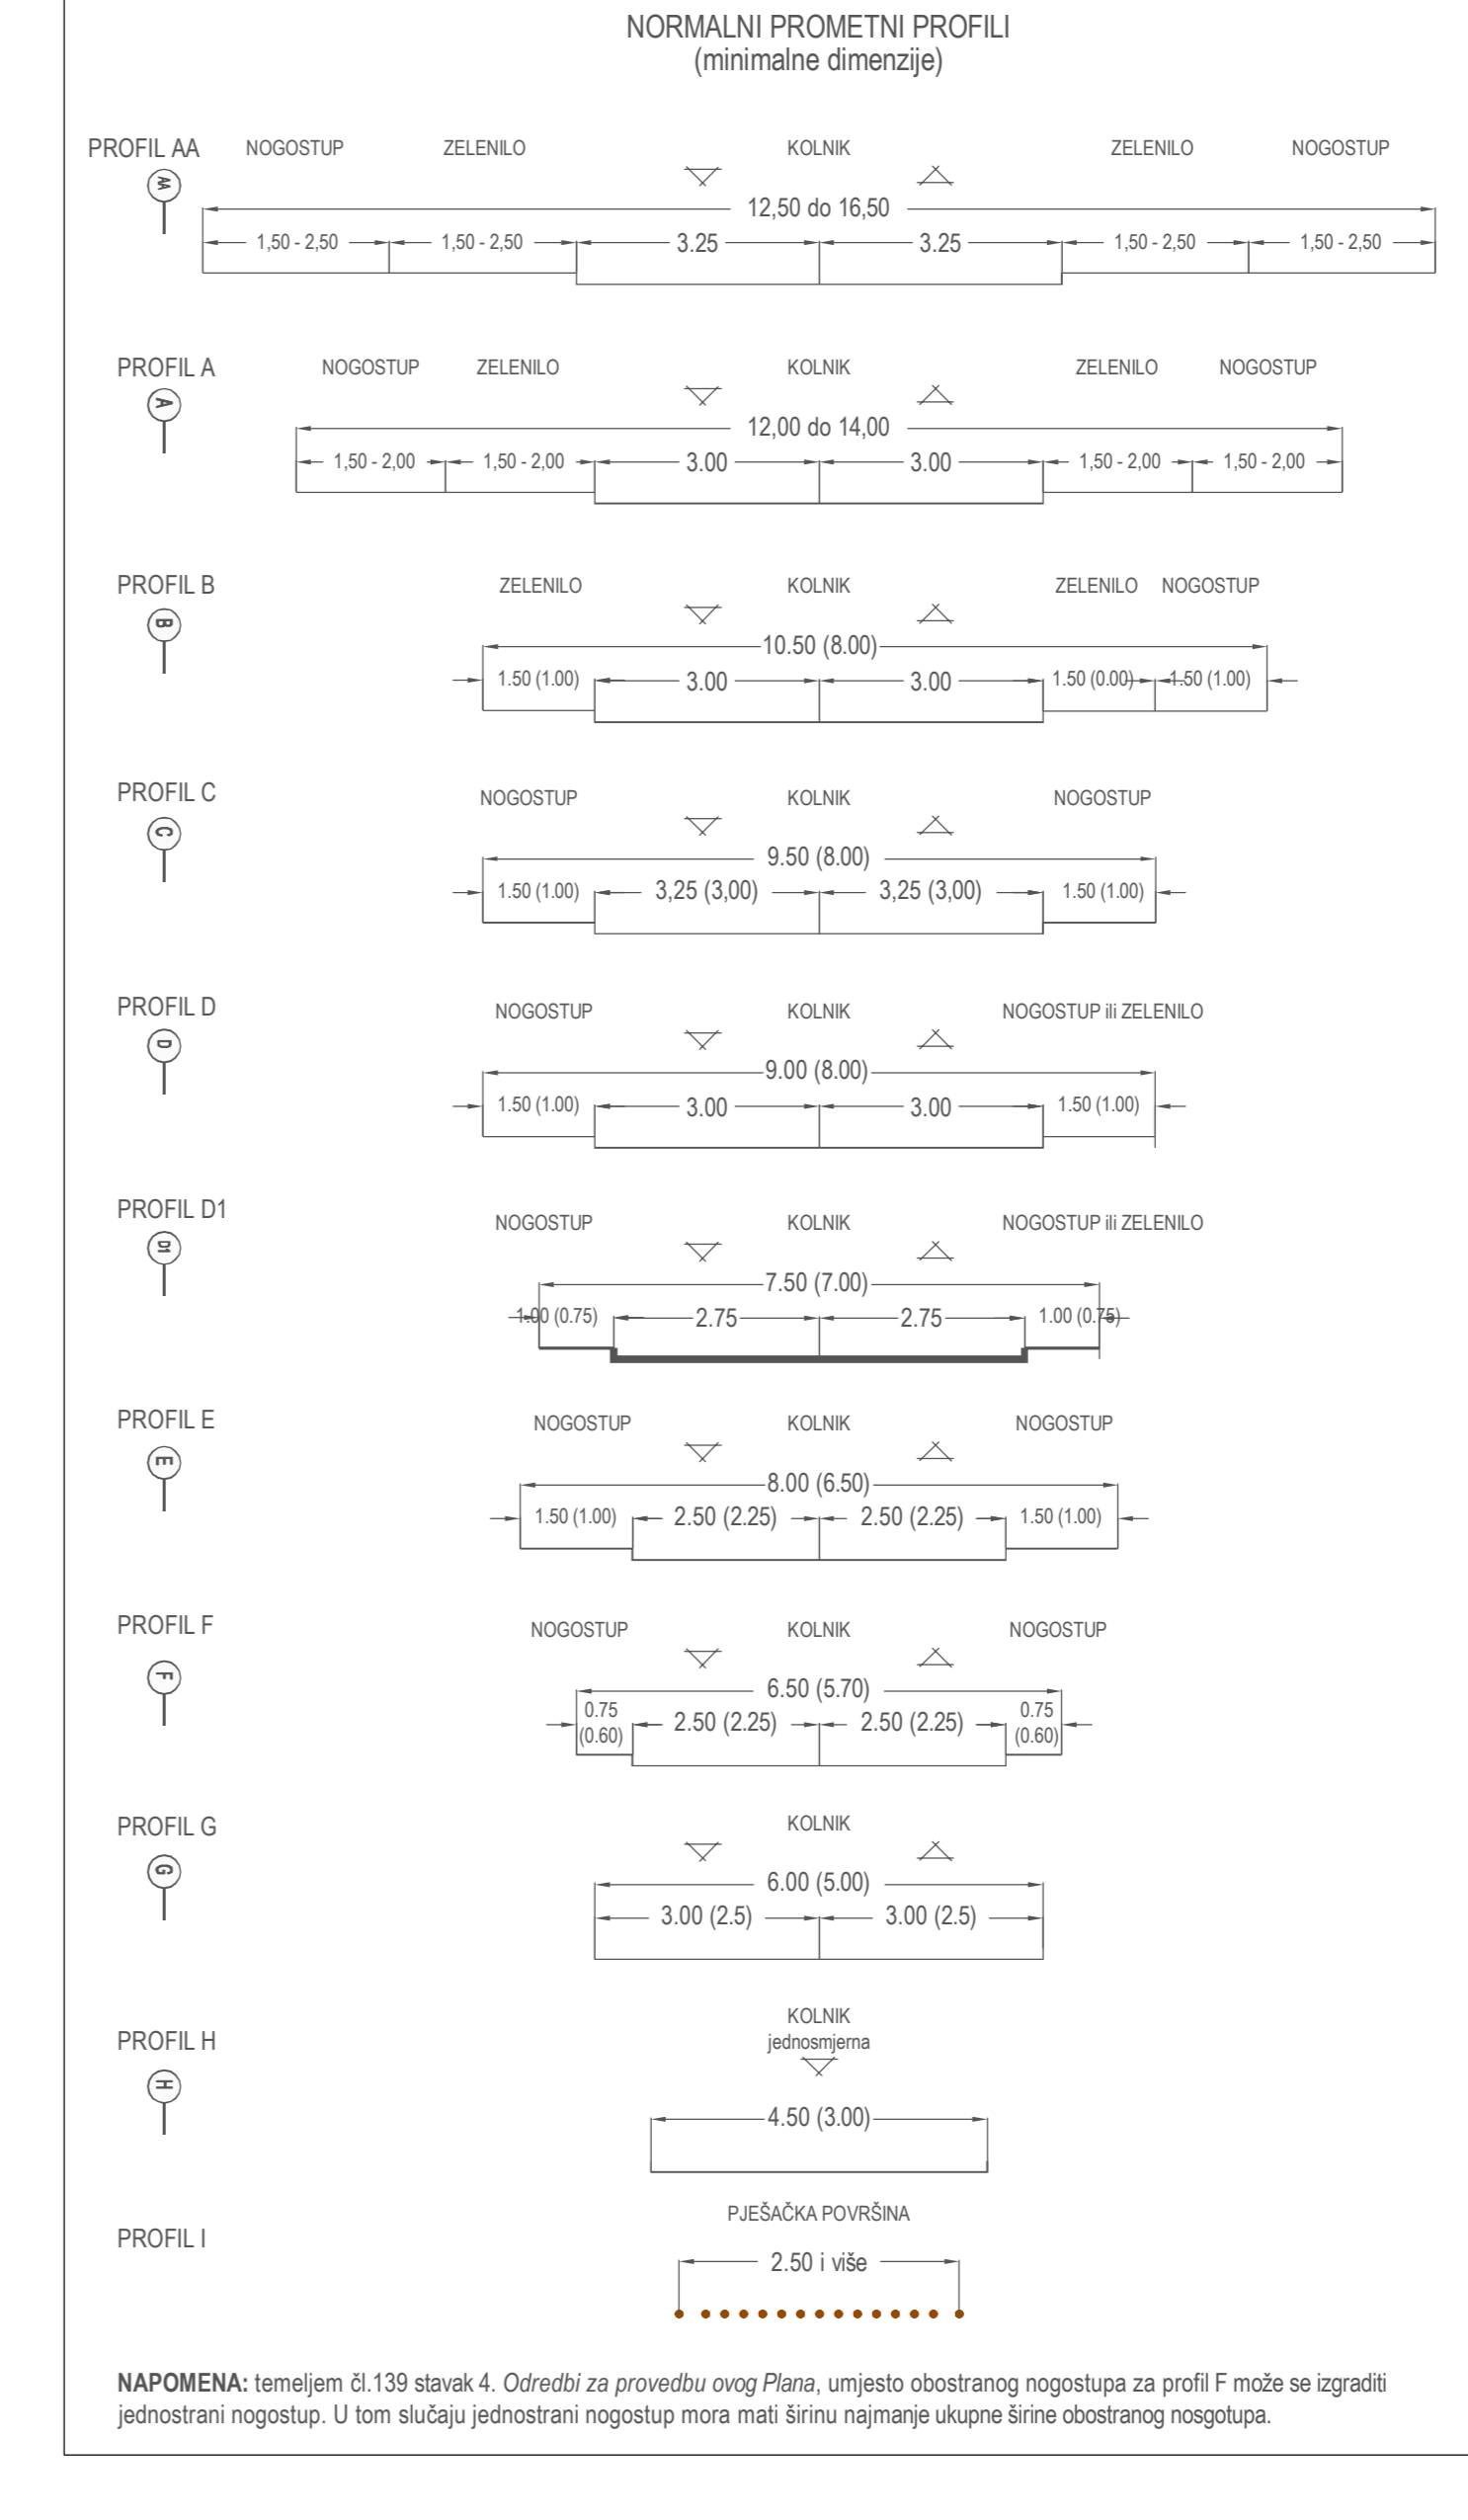


ZADARSKA ŽUPANIJA - OPĆINA PREKO
**PROSTORNI PLAN UREĐENJA
 OPĆINE PREKO**
 GRAĐEVINSKO PODRUČJE NASELJA
LUKORAN

mjerilo 1:5000

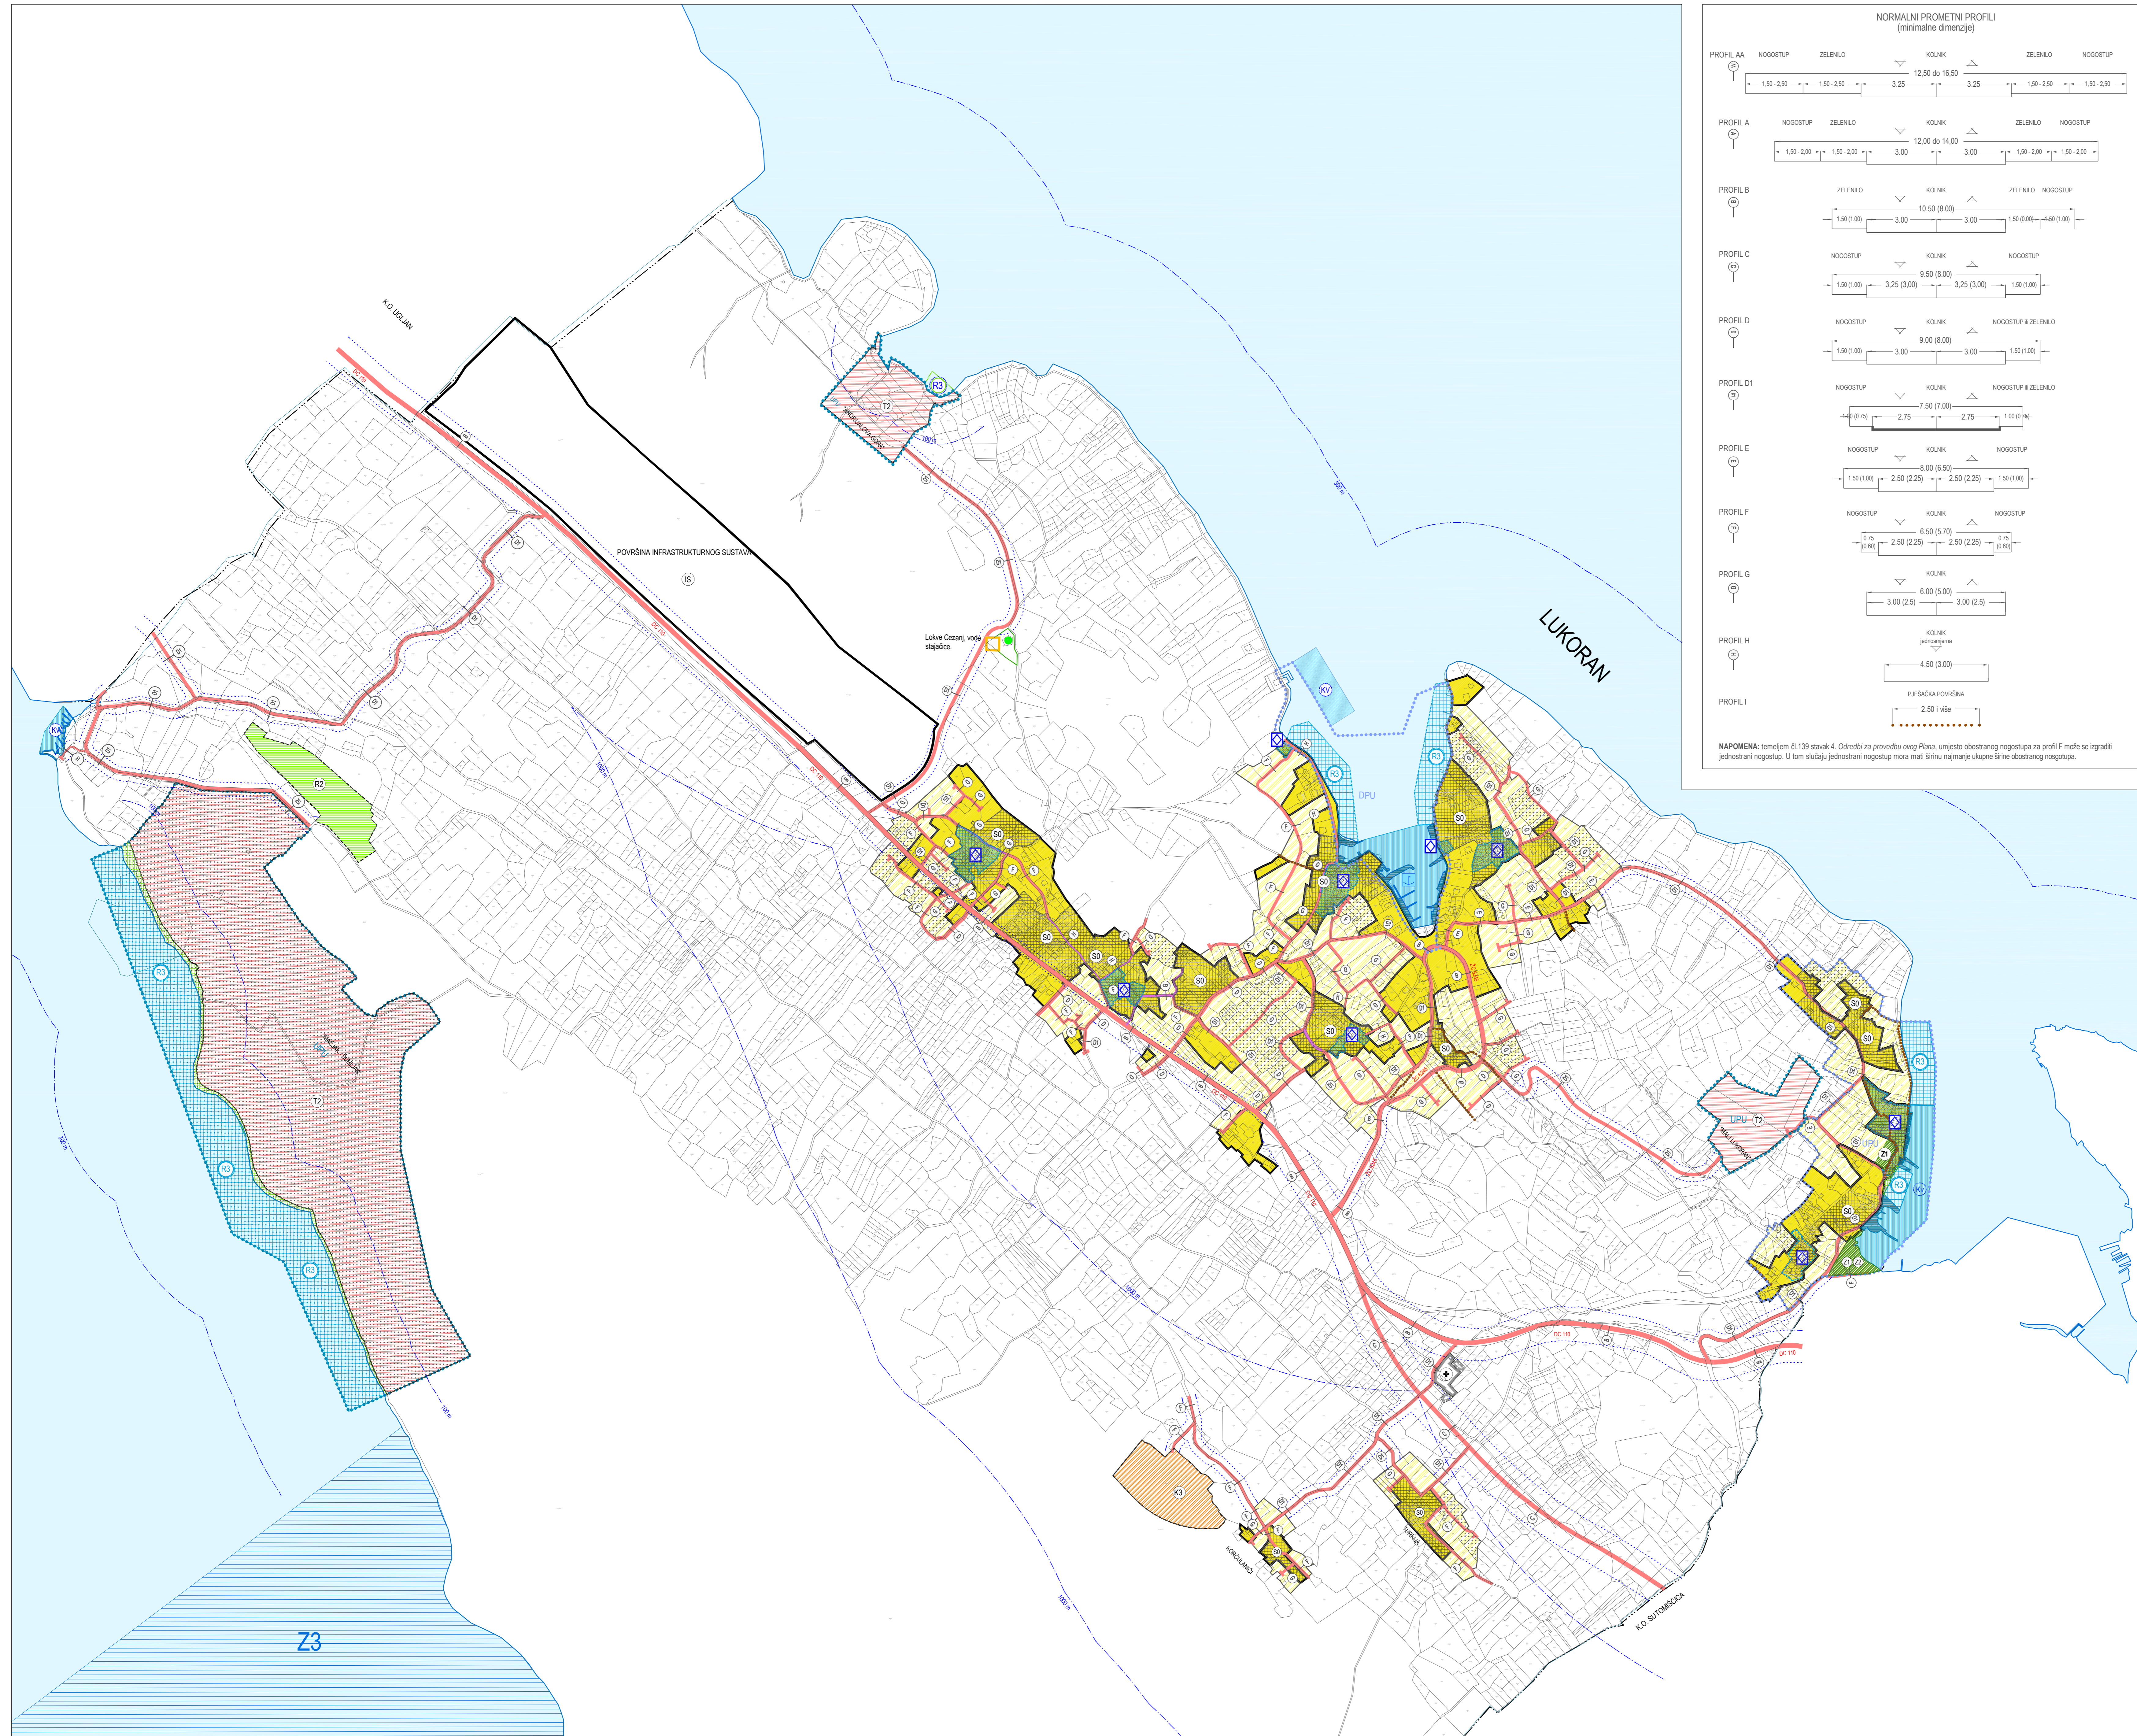

- 0. GRANICE:**
- 0.1. Teritorijalne granice**
 Administrativna granica naselja
- 0.2. Ostale granice**
 Prostor ograničenja (ZOP)
 Obalna linija
 Građevinsko područje - izgrađeni dio
 Građevinsko područje - neizgrađeni dio
 Plan užeg područja koji je na snazi
 Obuhvat obvezne izrade plana užeg područja
- 1. PROSTORI/POVRŠINE ZA RAZVOJ I UREĐENJE**
 Neuređeni dio građevinskog područja
- 1.1. Razvoj i uređenje naselja**
 Izgrađeni dio građevinskog područja
 - cjelovito izgrađeni dio
 - stara jezgra naselja (ruralna cjelina)
 Neizgrađeni dio građevinskog područja
- 1.2. Razvoj i uređenje prostora/površina izvan naselja**
 GP ugostiteljsko turističke namjene:
 T2 - turističko naselje
 GP poslovne namjene:
 K3 - poslovno-servisna zona
 Groblje
- 1.3. Zahvat u prostoru izvan građevinskog područja:**
 Sportsko rekreacijska namjena:
 R2 - rekreacija
 uređena morska plaža (kopneni dio)
 uređena morska plaža (morski dio)
 prirodna morska plaža
 Javna zelena površina:
 Z1 - javni parking, Z2 - igralište
 Marikultura:
 zona ograničenog oblika marikulture (Z3) (potencijalna lokacija)
 Površina infrastrukturnog sustava:
 solarna elektrana (IS)
- 2. PROMET**
- 2.1. Cestovni promet**
 zaštitni koridor prometnice
 planirana nova prometnica ili rekonstrukcija postojeće
 planirana pješačka površina
- 2.2. Pomorski promet**
 Luka otvorena za javni promet:
 morska luka lokalnog značaja
 komunalni vez (KV) - izdvojeni bazen lučkog područja, naučno sidrište (SI)
 kopno i more
- 3. PODRUČJE POSEBNIH UVJETA KORIŠTENJA**
- 3.1. Prirodna baština**
 Lokalni značaj (lokva)
- 3.2. Krajobraz**
 Točka značajna za panoramske vrijednosti krajobraza

PRIJEDLOG

Županija:	ZADARSKA PREKO
Općina:	PREKO
Naziv prostornog plana:	V. IID PROSTORNOG PLANA UREĐENJA OPĆINE
Naziv kartografskog prikaza:	GRAĐEVINSKO PODRUČJE NASELJA: k.o. LUKORAN
Broj kartografskog prikaza:	4C
Mjerilo kartografskog prikaza:	1:5 000
Odluka o izradi prostornog plana "Službeni glasnik Općine Preko" br.05/23	Odluka predstavničkog tijela o donošenju plana "Službeni glasnik Općine Preko" br. /24
Javna rasprava (datum objave):	Javni uvid održan
"Zadarski list" ____ 2024.	od: ____ do: ____ 2024.
Pečat tijela odgovornog za provedbu javne rasprave:	Odgovorna osoba za provedbu javne rasprave:
Dražana Strličić, mag.educ.philol.germ.et angl.	
Suglasnost za plan prema članku 108 Zakona o prostornom uređenju (NN br.153/13, 65/17, 114/18, 38/19, 98/19 i 67/23)	
Ministarstvo prostornog uređenja, graditeljstva i državne imovine	
(Klasa: ____ Ur.br: ____ datum: ____ 2024)	
Pravna osoba/tijelo koje je izradio plan: BLACK PROJEKT d.o.o.	
Pečat pravne osobe/tijela koje je izradio plan:	Odgovorna osoba:
Željko Predovan, dipl.ing.arh.	
Odgovorni voditelj:	Željko Predovan, dipl.ing.arh.
Stručni tim u izradi plana:	
Željko Predovan, dipl.ing.arh. Luka Predovan, struč.spec.ing.aedif.	
Stephen Tony Brčić, dipl.ing.upp. Lovre Predovan, mag.ing.arh.	
Igor Alibašić, dipl.ing.el.	
Pečat predstavničkog tijela:	Predsjednik predstavničkog tijela:
Ingrid Melada, prof.	
Istovjetnost ovog prostornog plana s izvornikom ovdjeva:	Pečat nadležnog tijela:
(ime, prezime i potpis)	