
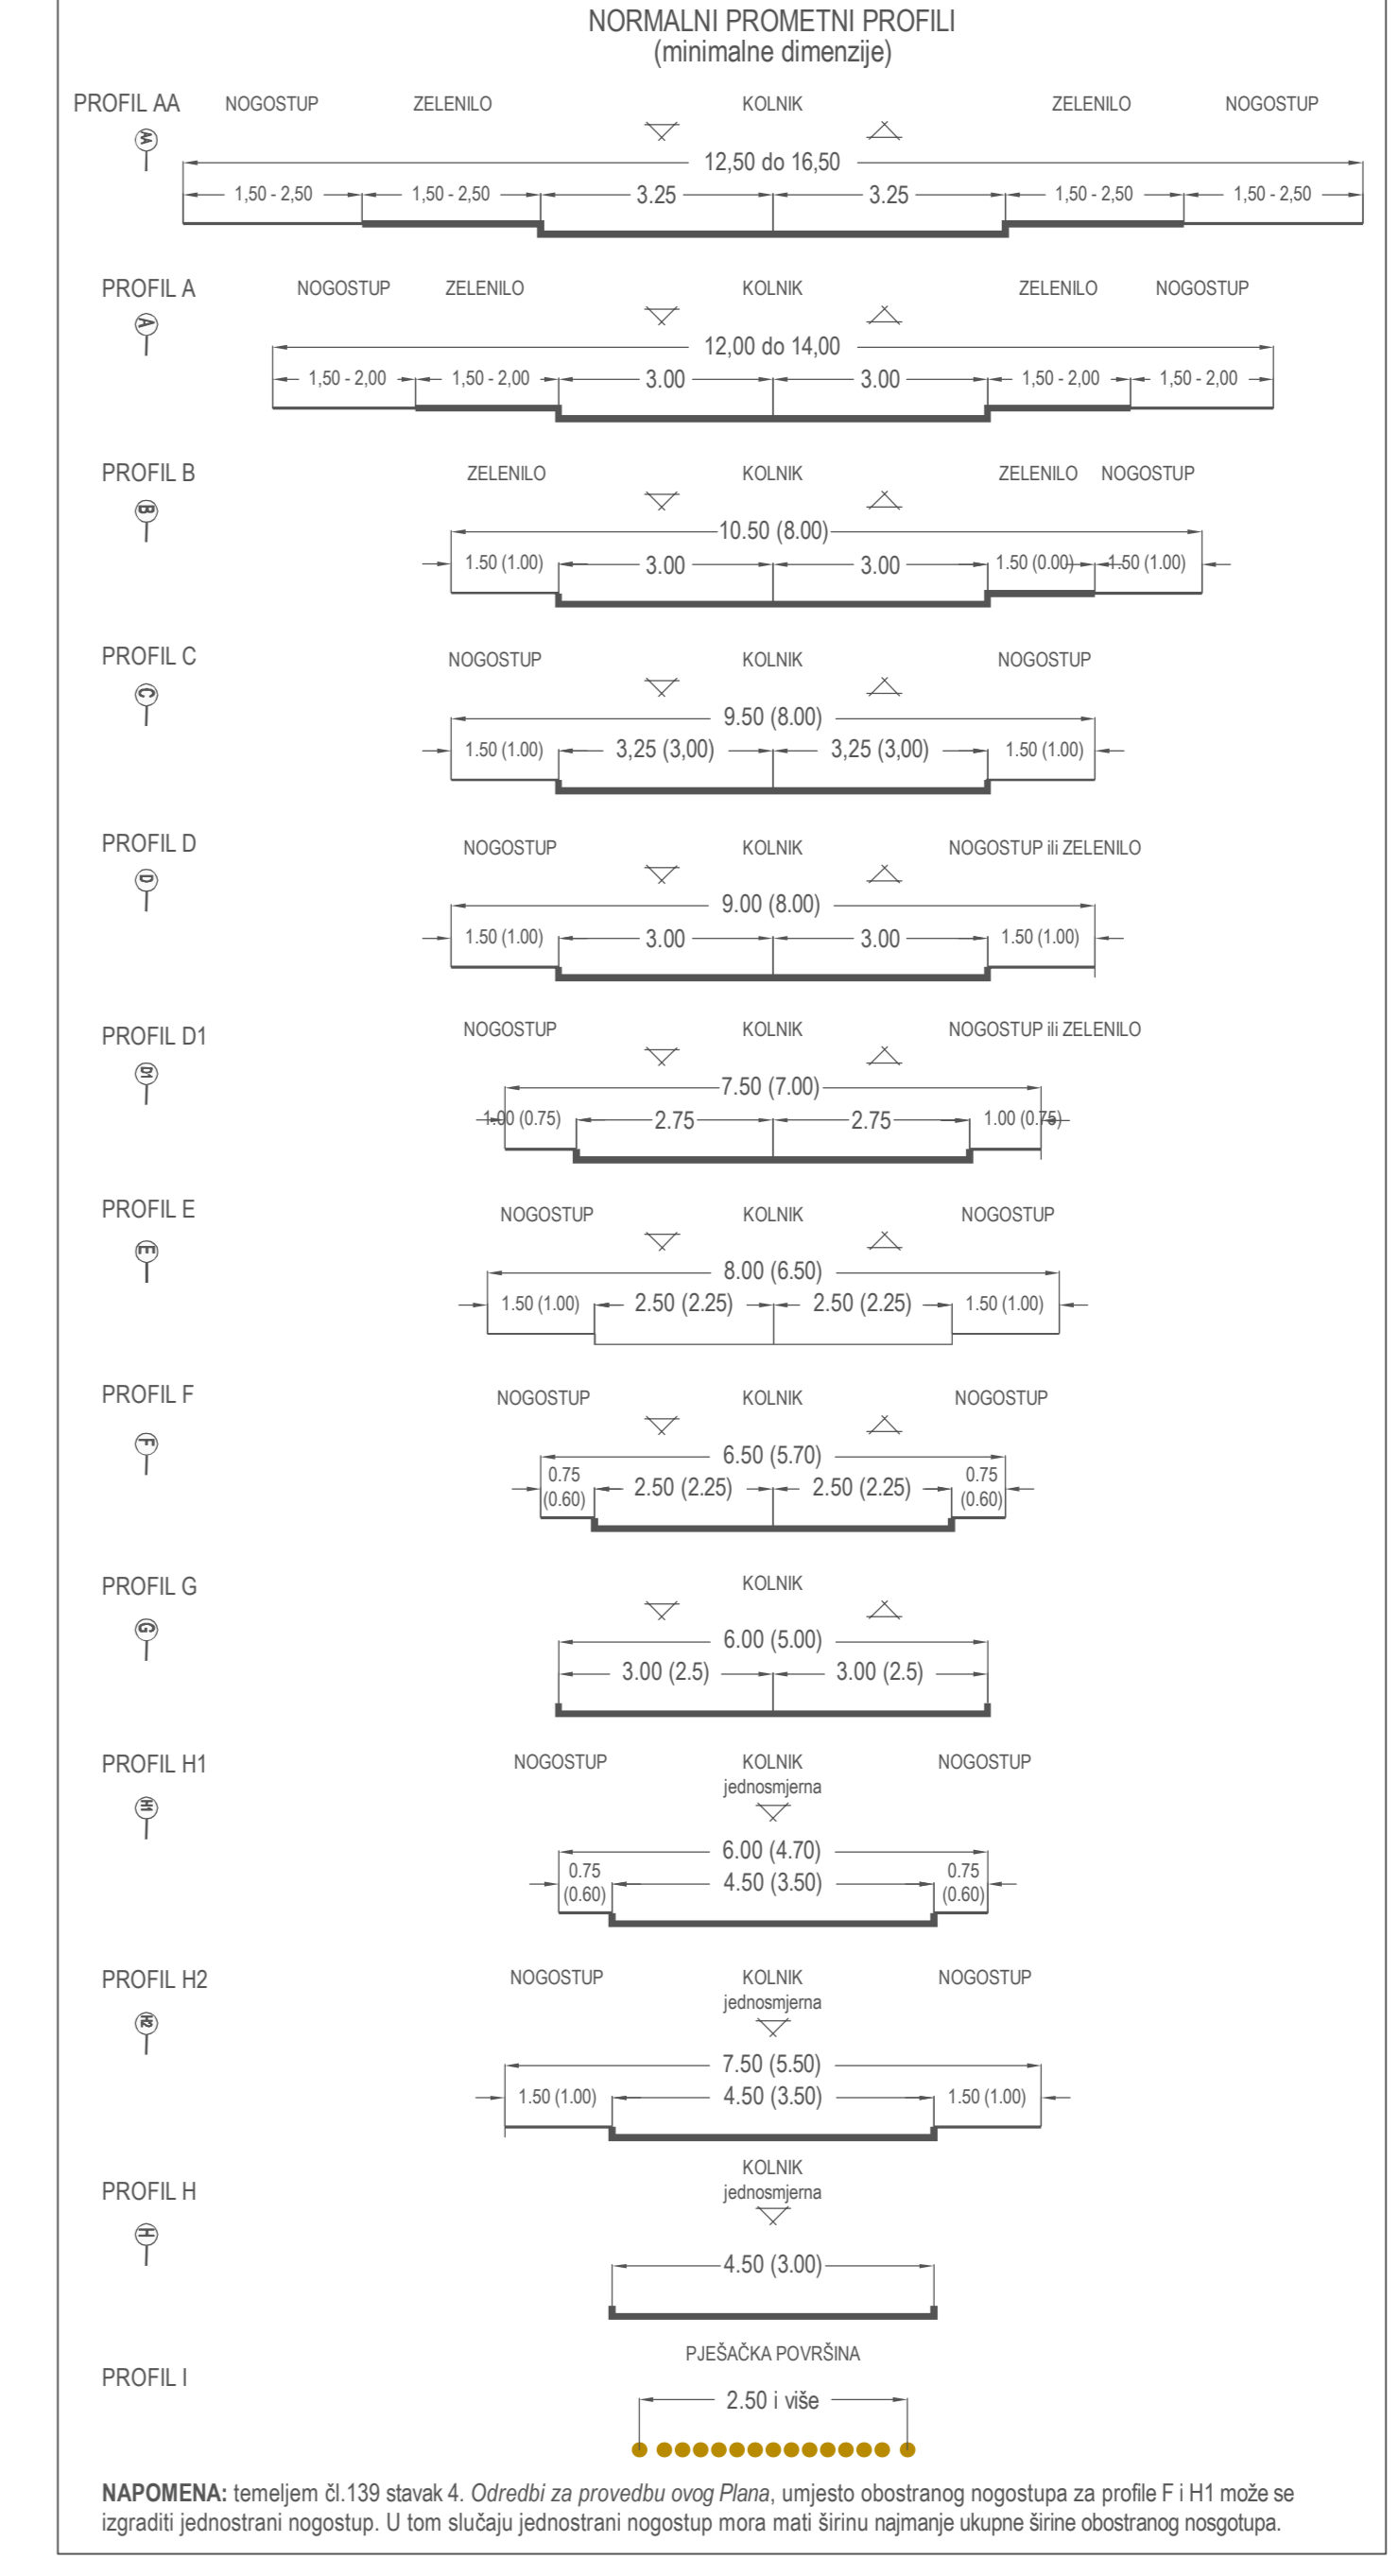


ZADARSKA ŽUPANIJA - OPĆINA PREKO
**PROSTORNI PLAN UREĐENJA
 OPĆINE PREKO**
 GRAĐEVINSKO PODRUČJE NASELJA
UGLJAN

merilo 1:5000

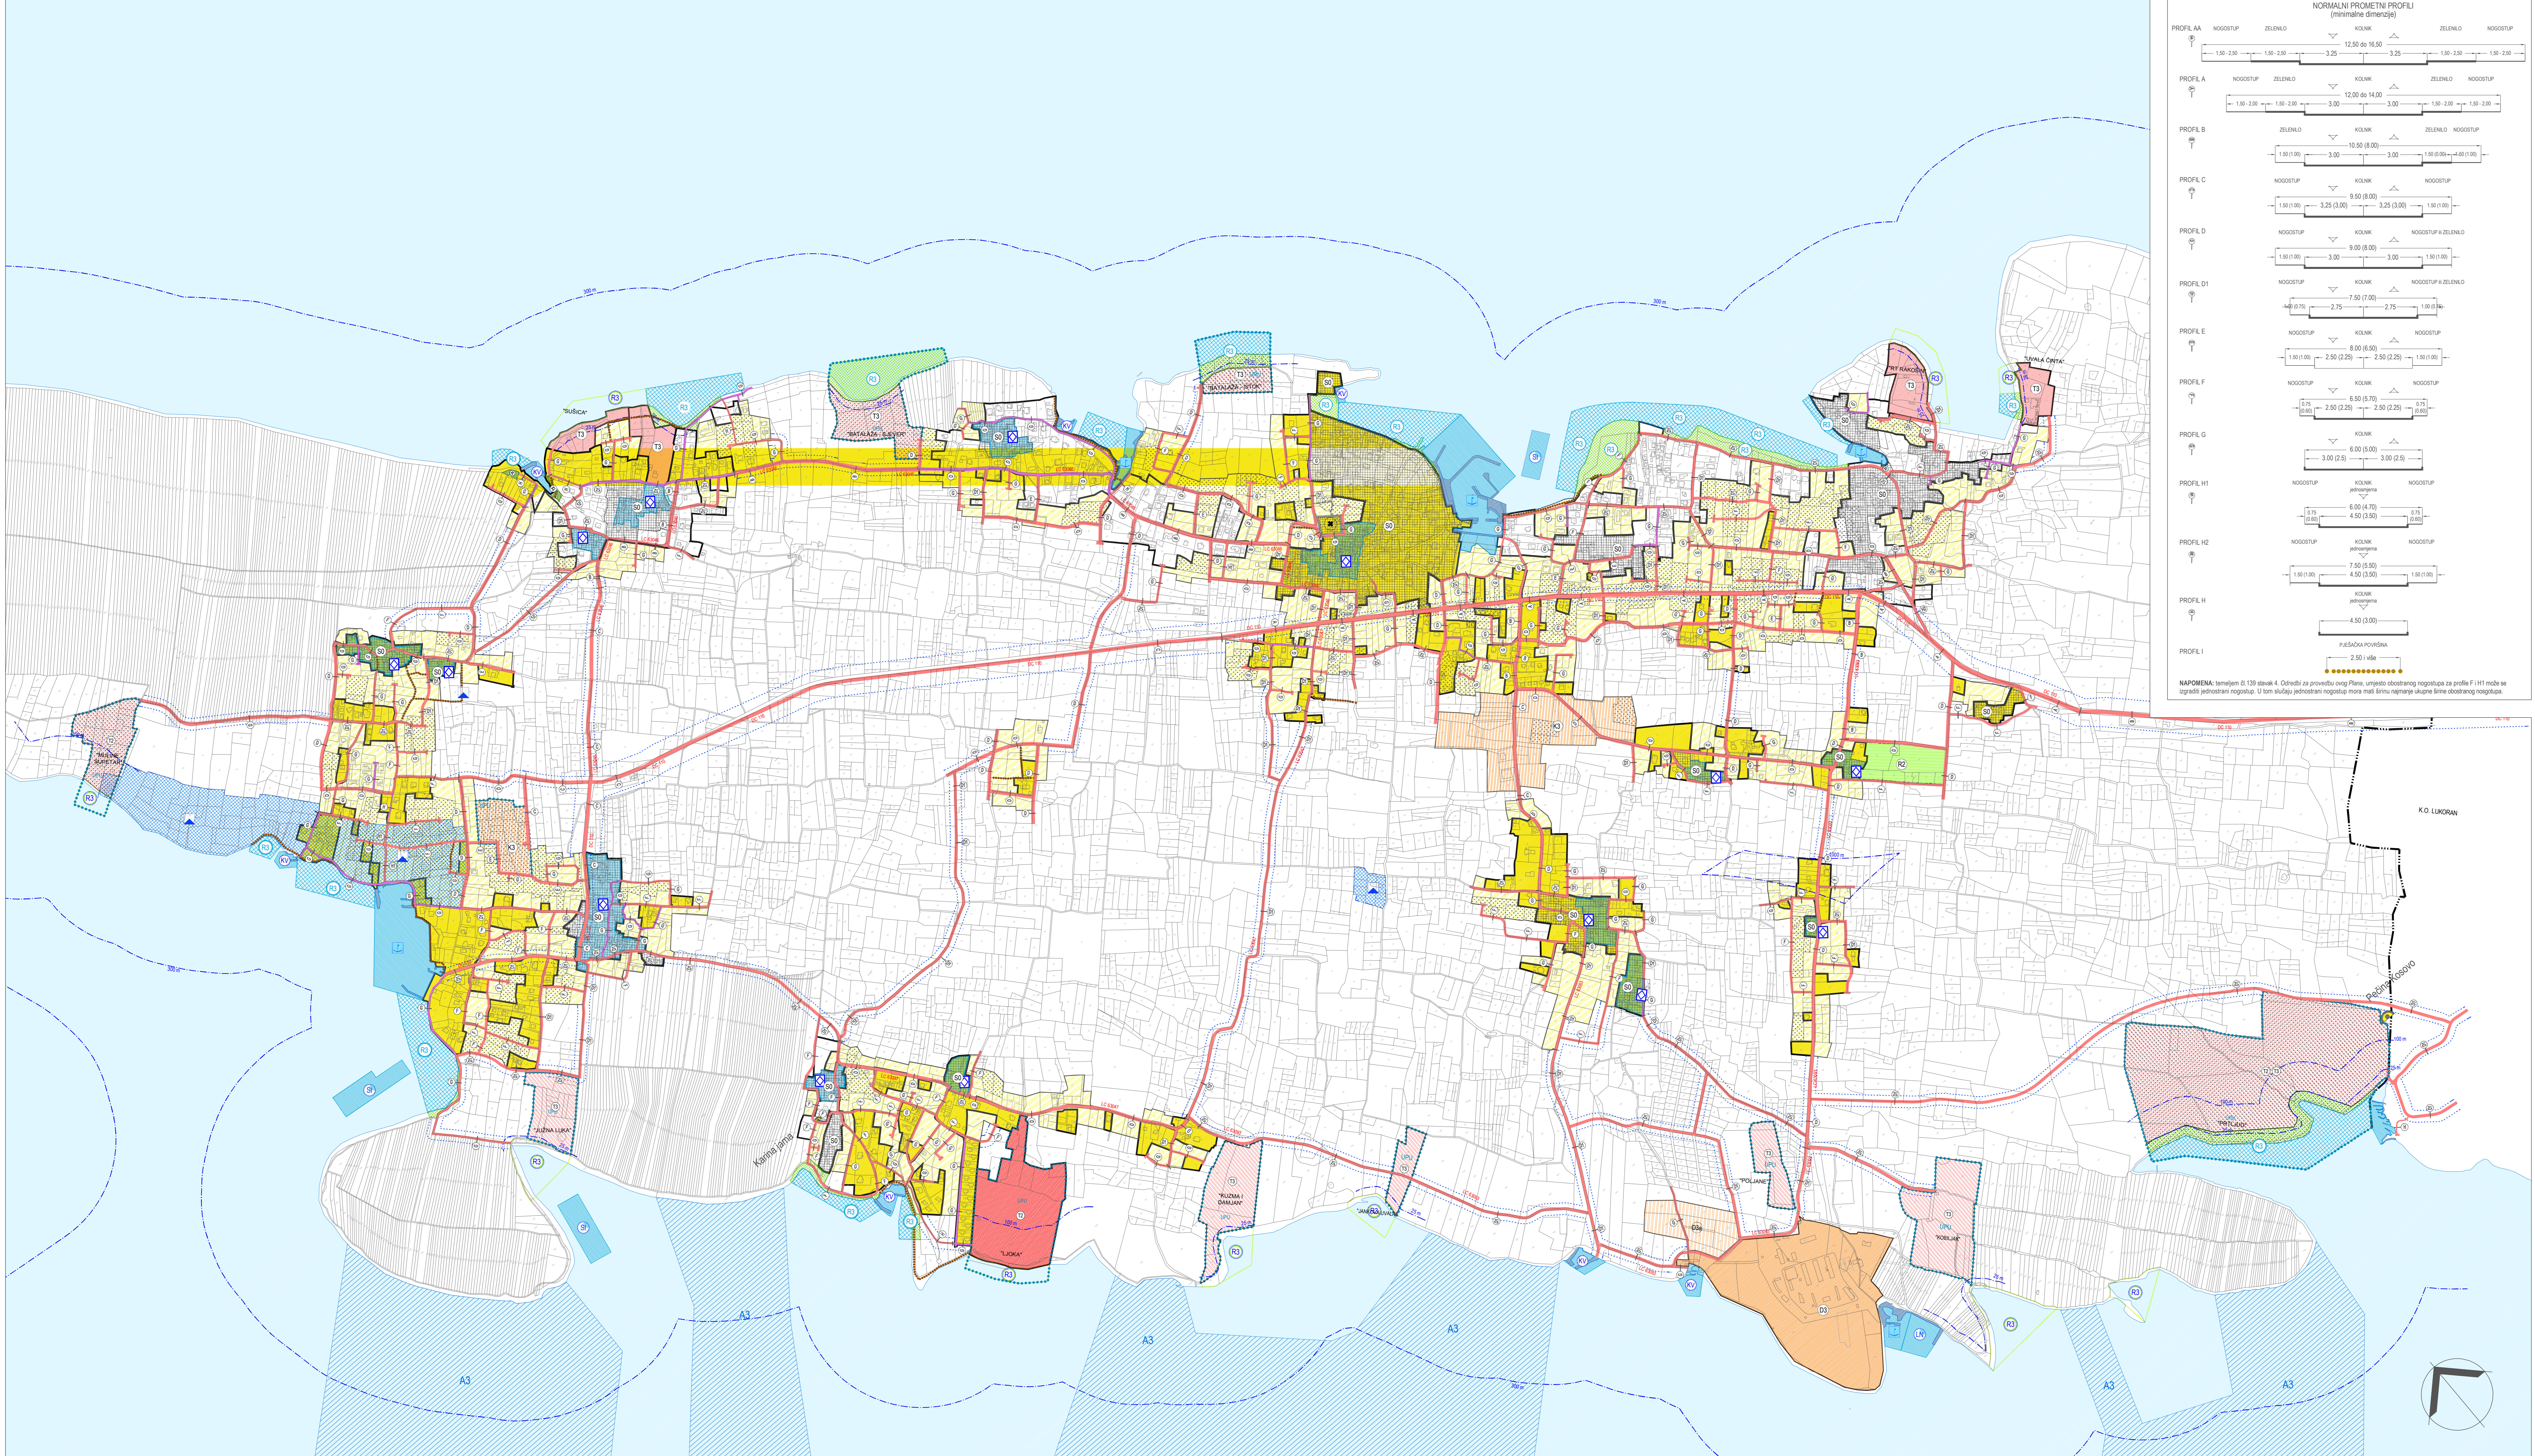

- 0. GRANICE:**
- 0.1. Teritorijalne granice**
 - Administrativna granica naselja
- 0.2. Ostale granice**
 - Prostor ograničenja (ZOP)
 - Obalna linija
 - Građevinsko područje - izgrađeni dio
 - Građevinsko područje - neizgrađeni dio
 - Obuhvat obvezne izrade plana užeg područja
- 1. PROSTORI/POVRŠINE ZA RAZVOJ I UREĐENJE**
- 1.1. Razvoj i uređenje naselja**
 - Neuređeni dio građevinskog područja
 - Izgrađeni dio građevinskog područja
 - cjelovito izgrađeni dio
 - stara jezgra naselja (turalna cjelina)
 - Neizgrađeni dio građevinskog područja
 - Ugositeljsko turistička namjena - izgrađeno: T3 - kamp
 - Groblje
 - Javna zelena površina:
 Z1 - javni park/rtg
1.2. Razvoj i uređenje prostora/površina izvan naselja
 GP ugostiteljsko turističke namjene:
 T2 - turističko naselje, T3 - kamp
 GP poslovne namjene:
 K3 - poslovno-servisna zona
 GP javne i društvene namjene:
 D3 - odgojne, D3a - proširenje
 Groblje
1.3. Zahvat u prostoru izvan građevinskog područja:
 Sportsko rekreacijska namjena:
 rekreacija
 uređena morska plaža (kopneni dio)
 uređena morska plaža (morski dio)
 prirodna morska plaža
 Marikultura:
 zona ograničenog oblika marikulture (Z3) (potencijalna lokacija)
- 2. PROMET**
- 2.1. Cestovni promet**
 - zaštitni koridor prometnice DC 110
 - planirana nova prometnica ili rekonstrukcija postojeće
 - planirana pješačka površina
- 2.2. Pomorski promet**
 - Luka otvorena za javni promet:
 - morska luka lokalnog značaja
 - komunalni vez (KV) - izdvojeni bazen lučkog područja, naučno-sidrište (S)
 - Morska luka posebne namjene:
 - LV - luka naučnog turizma
- 3. PODRUČJE POSEBNIH UVJETA KORIŠTENJA**
- 3.1. Prirodna baština**
 - Lokalni značaj (spilija)
- 3.2. Kulturna baština**
 - Arheološko područje

PRIJEDLOG

Županija:	ZADARSKA
Općina:	PREKO
Naziv prostornog plana:	V. IID PROSTORNOG PLANA UREĐENJA OPĆINE
Naziv kartografskog prikaza:	GRAĐEVINSKO PODRUČJE NASELJA: k.o. UGLJAN
Bilješka kartografskog prikaza:	Mjerilo kartografskog prikaza: 1:5 000
Odluka o izradi prostornog plana:	Odluka predstavničkog tijela o donošenju plana
"Službeni glasnik Općine Preko" br. 05/23	"Službeni glasnik Općine Preko" br. 24
Javna rasprava (datum objave):	Javni uvid odtad:
"Zadarski list" od: 2024.	od: 2024. do: 2024.
Pečat tijela odgovornog za provedbu javne rasprave:	Odgovorna osoba za provedbu javne rasprave:
Dražena Štrihčić, mag. oduc. psihol. germ. et. angl. Ministarstvo prostornog uređenja, graditeljstva i državne imovine (Klasa: Uj. br.: datum: 2024)	
Pravna osoba/tijelo koje je izradilo plan:	BLACK PROJEKT d.o.o.
Pečat pravne osoba/tijela koje je izradilo plan:	Odgovorna osoba:
Željko Predovan, dipl. ing. arh.	
Odgovorni voditelj:	Željko Predovan, dipl. ing. arh.
Štućni list u izradi plana:	Željko Predovan, dipl. ing. arh. Luka Predovan struč. spec. ing. arh. Stephen Tony Bilić, dipl. ing. upp. Lovre Predovan, mag. ing. arh. Igor Alibabić, dipl. ing. et.
Pečat predstavničkog tijela:	Predsjednik predstavničkog tijela:
Ingrid Melić, prof.	
Istovjetnost ovog prostornog plana s tvornikom:	Pečat nadležnog tijela:
(ime, prezime i potpis)	