




URBANISTIČKI PLAN UREĐENJA TURISTIČKO UGOSTITELJSKE ZONE T3 "BATALAŽA - SJEVER"




PRIJEDLOG PLANA ZA PONOVNU JAVNU RASPRAVNU


KAZALO:


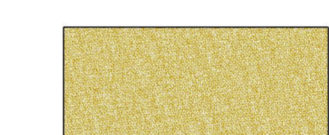

0. GRANICE:

-  GRANICA OBUHVATA PLANA
-  PROSTOR OGRANIČENJA 25,0m od obalne crte
-  OBALNA CRTA



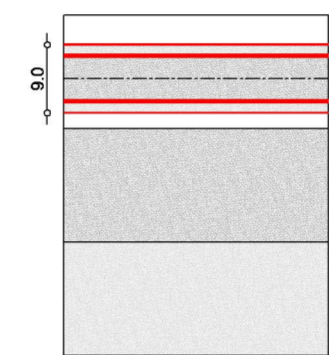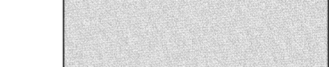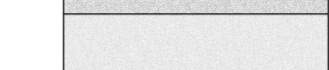

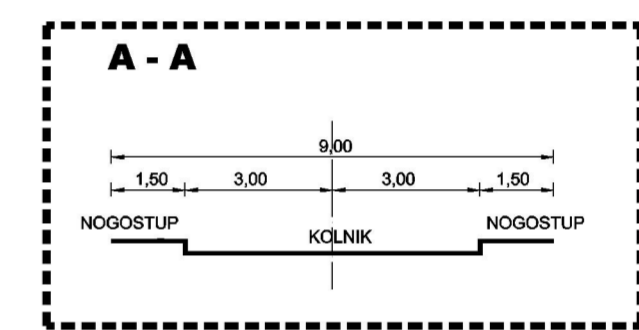1. PROMET:


-  sabirna pristupna prometnica (profil A-A)
-  kolne površine (asfalt)
-  pješačke površine (asfalt)




-  planirana šetnica
-  planirano sunčalište nad morem
-  pravac po kojem se može ostvariti priključak građevne čestice na prometnu površinu

OSTALO:

-  Uređena morska plaža (kopno)
-  Uređena morska plaža (akvatorij)
-  Kamp
-  Ostalo poljoprivredno tlo, šume i šumsko zemljište

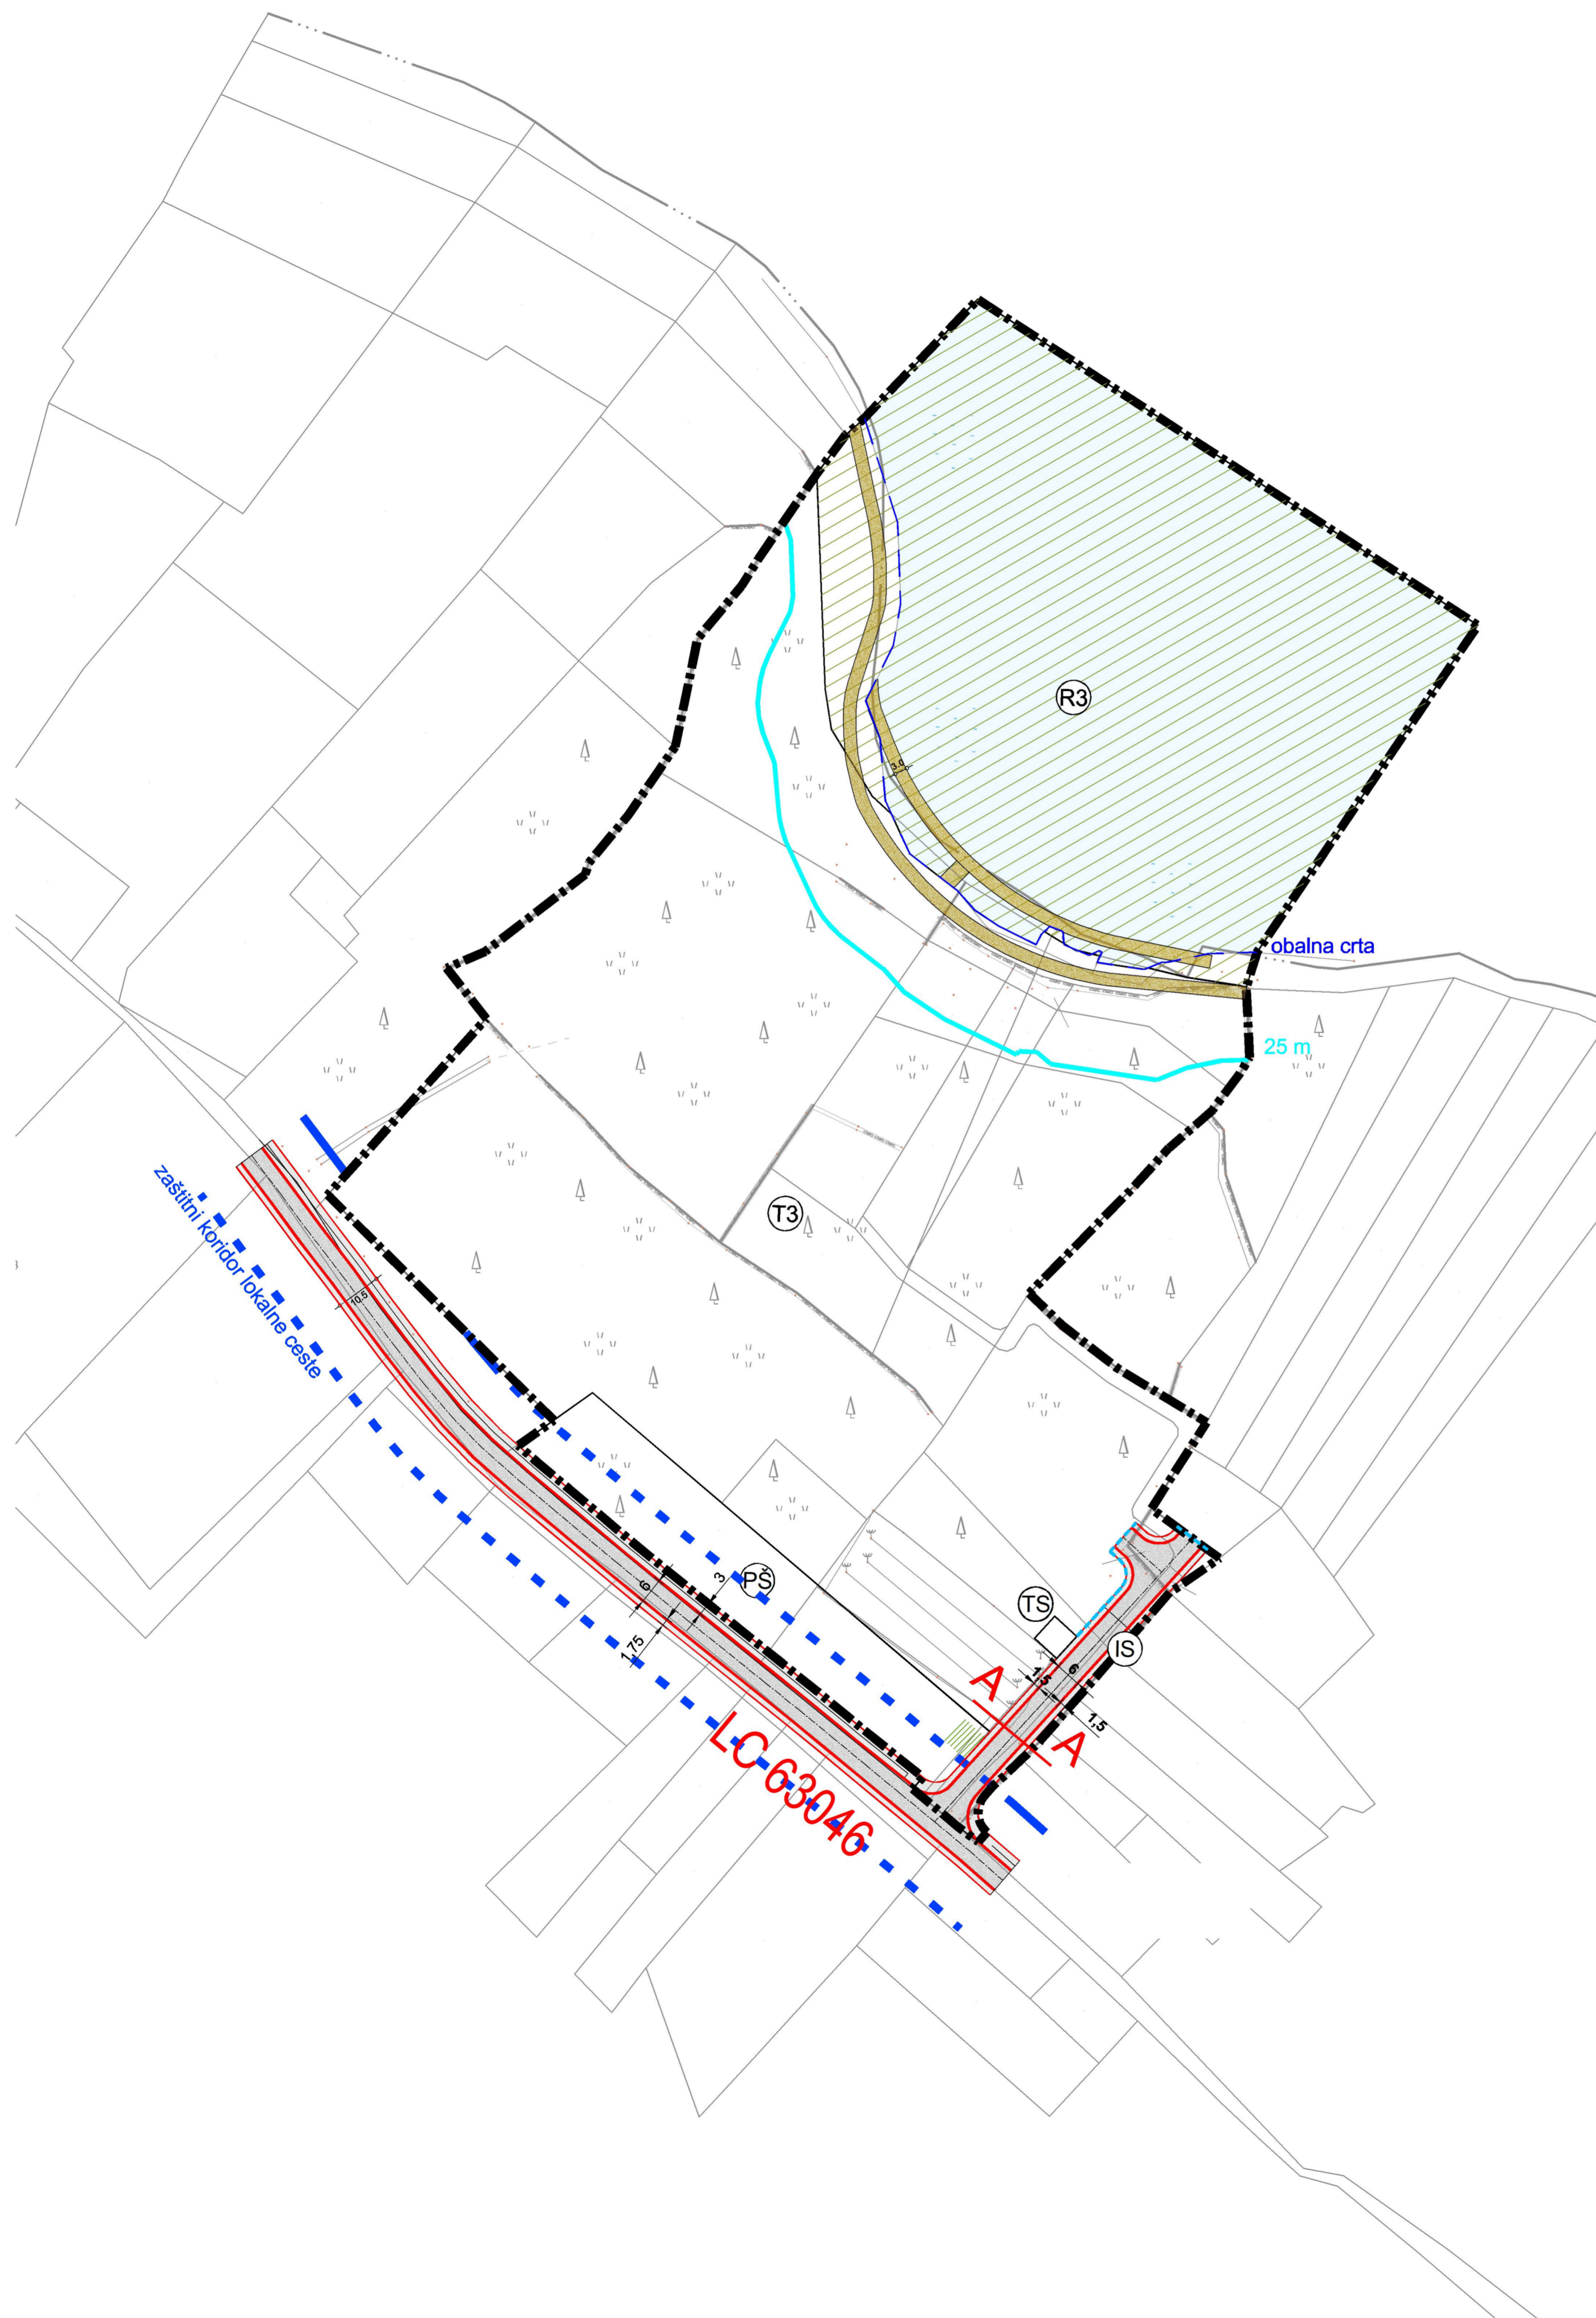

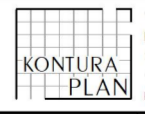ZADARSKA ŽUPANIJA OPĆINA PREKO	
Naziv prostornog plana: Urbanistički plan uređenja turističko ugostiteljske zone T3 "Batalaža - sjever"	
Naziv kartografskog prikaza: Prometna mreža	
Broj kartografskog prikaza: 2.1.	Mjerilo kartografskog prikaza: 1:1000
Odluka o izradi plana: Službeni glasnik Općine Preko br. 3/22	
Odluka o donošenju plana: Službeni glasnik Općine Preko br. ...	
Javna rasprava (datum objave): "Zadarski list" 27. srpnja 2023.	Javni uvid održan od: 04. kolovoza 2023. do: 02. rujna 2023.
Počat tijela odgovornog za provođenje javne rasprave: (ime, prezime i polje)	Odgovorna osoba za provođenje javne rasprave: DRAŽENA STRIČIĆ, mag.educ.philol.germ.et.angl. (ime, prezime i polje)
Pravna osoba/tijelo koje je izradilo plan: 	Odgovorna osoba: MARTINA JURIN, mag. ing. arch. (ime, prezime i polje)
Počat pravne osobe / tijela koje je izradilo plan:	Odgovorna osoba: MARTINA JURIN, mag. ing. arch. (ime, prezime i polje)
Počat odgovornog voditelja:	Odgovorna osoba: MARTINA JURIN, mag. ing. arch. (ime, prezime i polje)
Suglasnost za Plan prema Članku 108. Zakona o prostornom uređenju ("Narodne Novine" br.153/13, 65/17, 114/18, 38/19, 98/19) Klasa : Ur.broj; Zagreb.	
Stručni tim u izradi plana: Martina Jurin, mag.ing.arch.	
Počat predstavničkog tijela:	Predsjednik predstavničkog tijela: INGRID MELADA prof. (ime, prezime i polje)
Istovjetnost ovog prostornog plana sa izvornikom ovjerava:	Počat nadležnog tijela: (ime, prezime i polje)

