

# URBANISTIČKI PLAN UREĐENJA

## TURISTIČKO UGOSTITELJSKE ZONE T3 "BATALAŽA - SJEVER"

### PROJEKAT ZA PONOVNU JAVNU RASPRAVNU

#### KAZALO:

##### 0. GRANICE:

- GRANICA OBUHVATA PLANA
- PROSTOR OGRANIČENJA 25,0m od obalne crte
- OBALNA CRTA

##### 1. VODOOPSKRBA:


- planirani cjevovod u koridoru pristupne prometnice
- planirani cjevovod unutar kampa (načelne pozicije, točne pozicije će se odrediti projektom dokumentacijom)
- nadzemni hidrant
- kontrolno okno

##### 2. ODVODNJA:

- planirana fekalna kanalizacija naselja Ugljan
- smjer tečenja
- uređaj za pročišćavanje otpadnih voda naselja Ugljan (načelna pozicija)
- podmorski ispust
- planirana fekalna kanalizacija unutar kampa (načelne pozicije, točne pozicije će se odrediti projektom dokumentacijom)
- uređaj za pročišćavanje otpadnih voda (načelna pozicija)
- upojni bunar

##### OSTALO:

- pješačke površine (nogostupi, staze, obalna šetnica)
- Uređena morska plaža (kopno)
- Uređena morska plaža (akvatorij)
- Kamp
- Ostalo poljoprivredno tlo, šume i šumsko zemljište

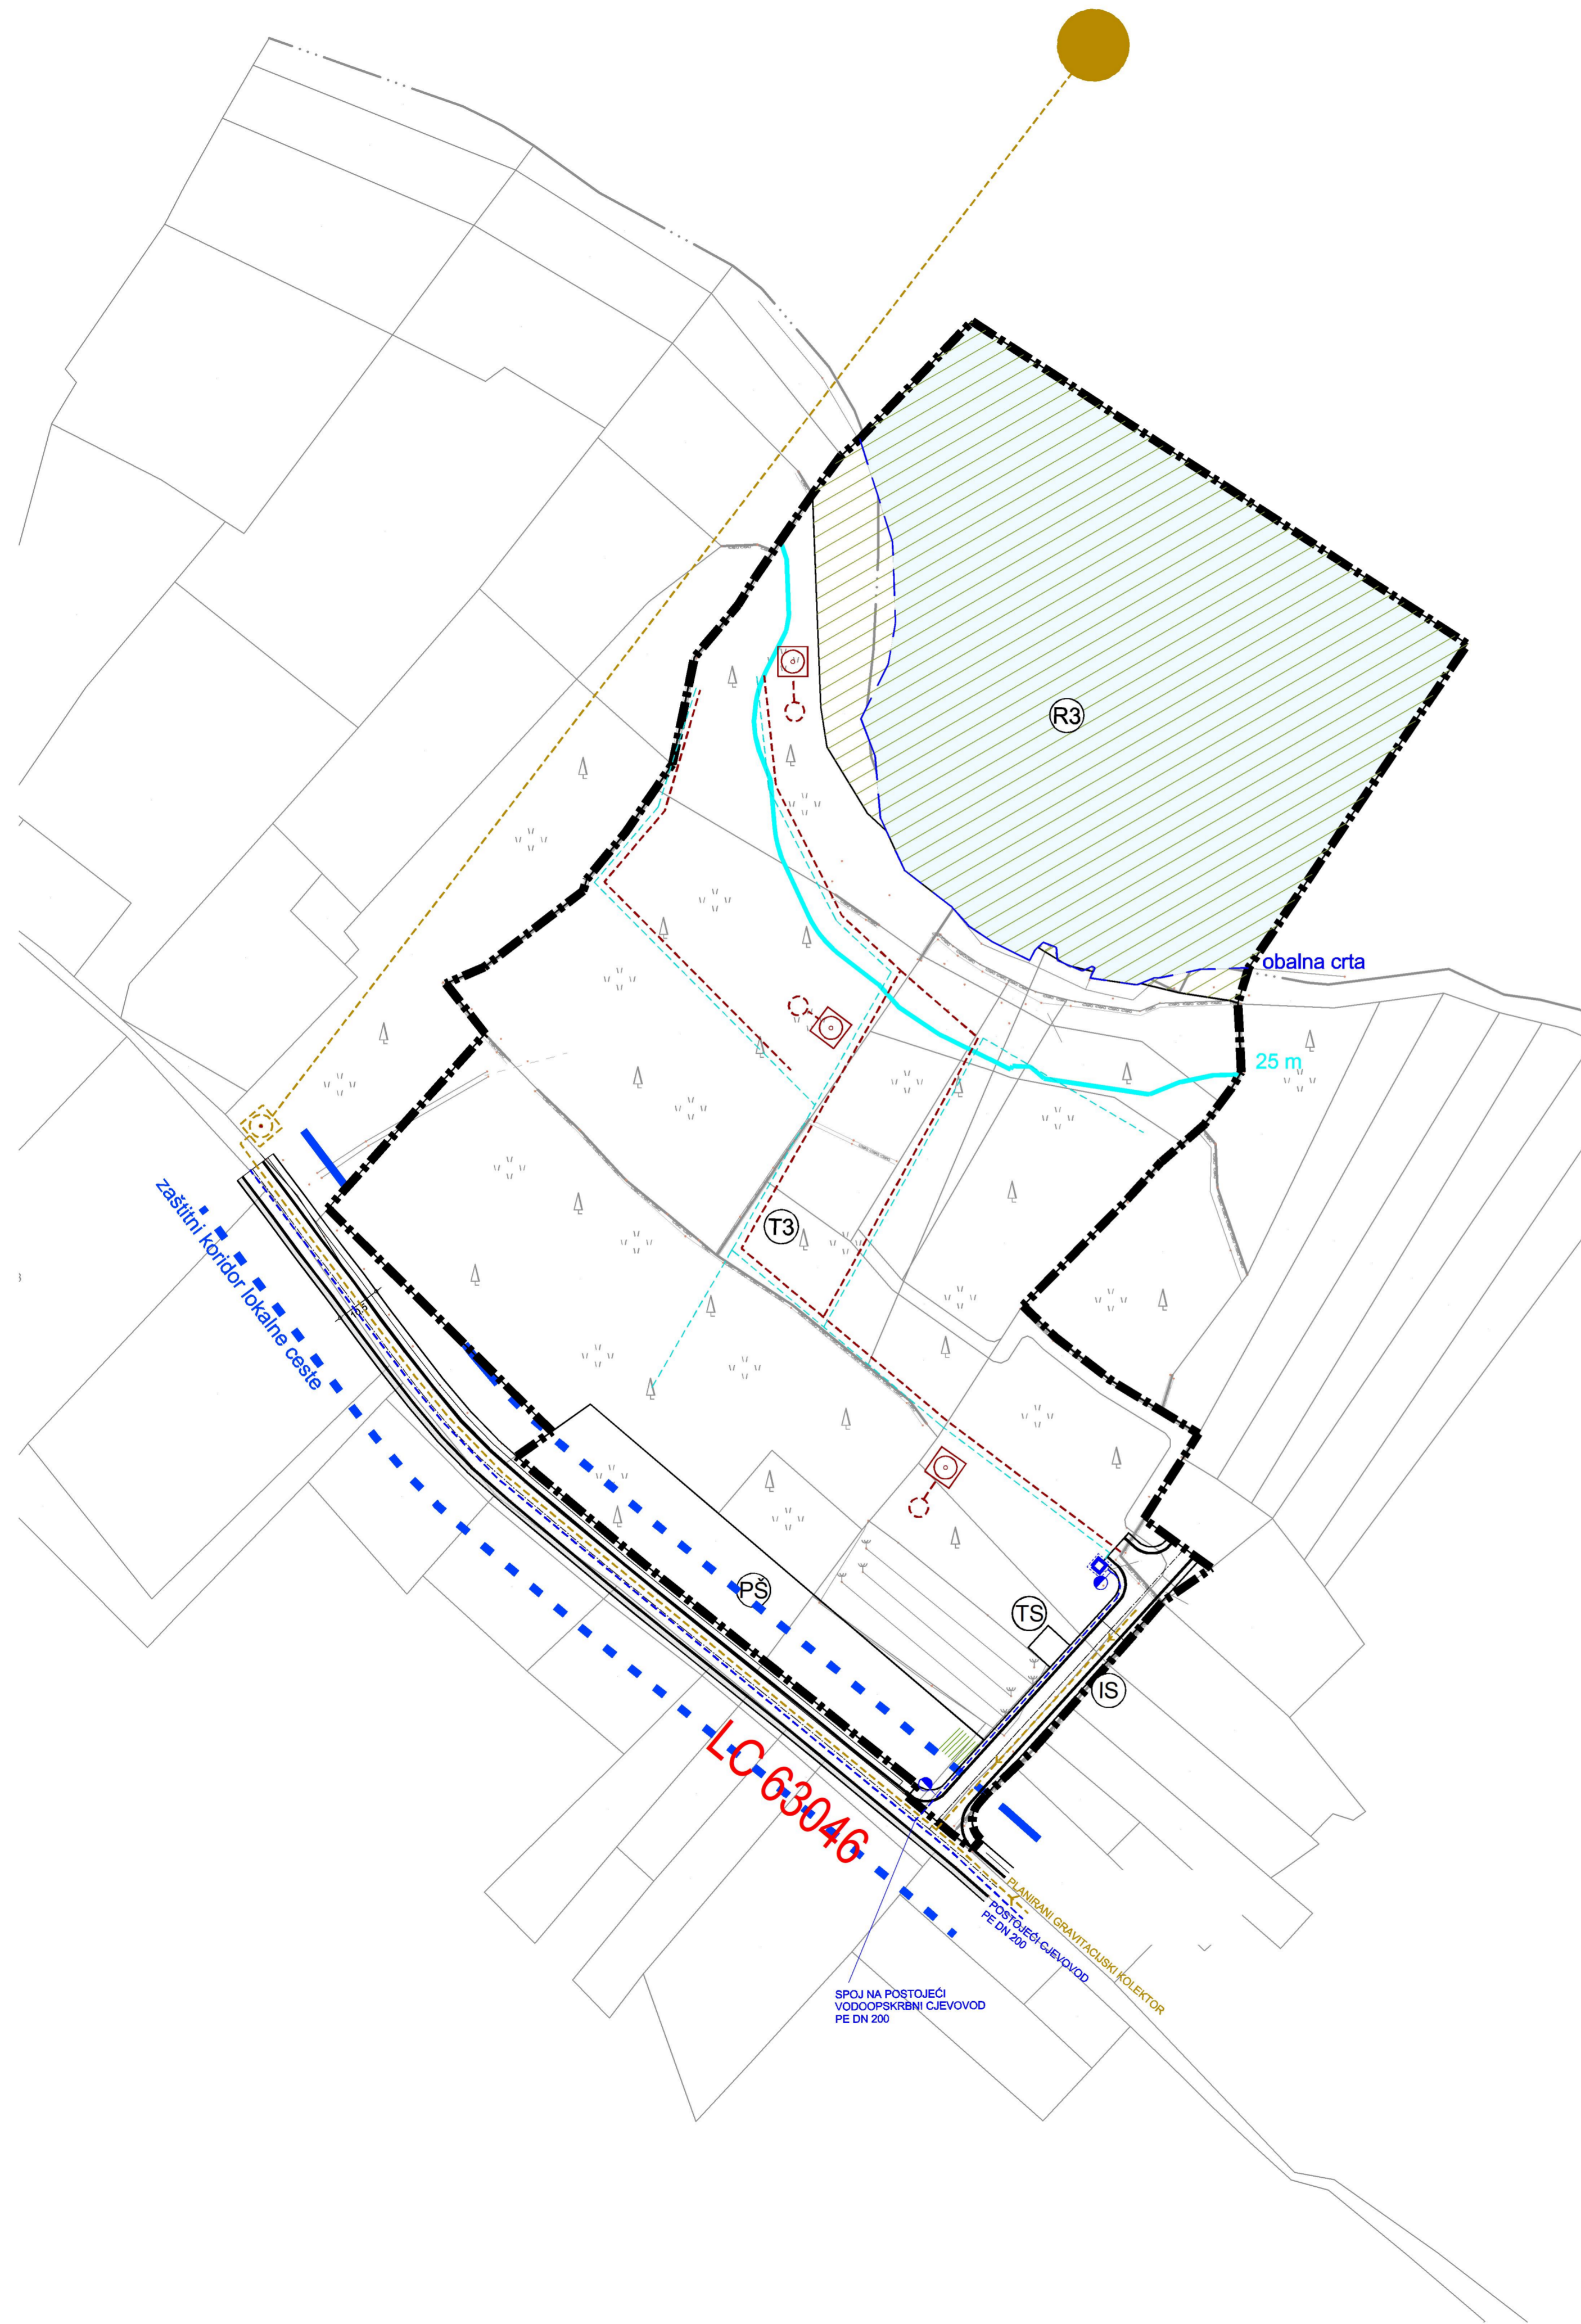

ZADARSKA ŽUPANIJA OPĆINA PREKO	
Naziv prostornog plana: Urbanistički plan uređenja turističko ugostiteljske zone T3 "Batalaža - sjever"	
Naziv kartografskog prikaza: Komunalna mreža	
Broj kartografskog prikaza: 2.2.	Mjerilo kartografskog prikaza: 1:1000
Odluka o izradi plana: Službeni glasnik Općine Preko br. 3/22	
Odluka o donošenju plana: Službeni glasnik Općine Preko br. ...	
Javna rasprava (datum objave): "Zadarski list" 27. srpnja 2023.	
Javni uvid održan: od: 04. kolovoza 2023. do: 02. rujna 2023.	
Počet tijela odgovornog za provođenje javne rasprave: DRAŽENA STRIHIĆ, mag.educ.philol.germ.et.langl. (ime, prezime i polje)	
Pravna osoba/tijelo koje je izradilo plan: KONTURA PLAN D.O.O. za projektiranje: planovni i građevni 23273 Preko, ATE 1, OIB: 3883040481 kontakt@konturaplan.com	
Počet pravne osobe / tijela koje je izradilo plan: MARTINA JURIN, mag. ing. arch. (ime, prezime i polje)	
Počet odgovornog voditelja: MARTINA JURIN, mag. ing. arch. (ime, prezime i polje)	
Suglasnost za Plan prema Članku 108. Zakona o prostornom uređenju ("Narodne Novine" br. 153/13, 65/17, 114/18, 38/19, 98/19) Klasa : Ur.broj; Zagreb.	
Stručni tim u izradi plana: Martina Jurin, mag.ing.arch.	
Počet predstavničkog tijela: INGRID MELADA prof. (ime, prezime i polje)	
Istovjetnost ovog prostornog plana sa izvornikom ovjerava: (ime, prezime i polje)	
Počet nadležnog tijela: (ime, prezime i polje)	

