

URBANISTIČKI PLAN UREĐENJA

TURISTIČKO UGOSTITELJSKE ZONE T3 "BATALAŽA - SJEVER"

PROJEKAT ZA PONOVNU JAVNU RASPRAVNU

KAZALO:

0. GRANICE:


- GRANICA OBUHVATA PLANA
- PROSTOR OGRANIČENJA 25,0m od obalne crte
- OBALNA CRTA

1. ELEKTROENERGETIKA; DTK INFRASTRUKTURA:

- TS 10(20)/0,4kV
(planirana, načelna pozicija građ.čestice)
- VN kabel 10(20) kV - planirani
- NN kabel 0,4 kV - planirani
- trase kabela javne rasvjete - planirano
- distributivna telekomunikacijska kanalizacija (DTK) - planirano

OSTALO:

- pješačke površine (nogostupi, staze, obalna šetnica)
- zaštitne zelene površine
- Uređena morska plaža (kopno)
- Uređena morska plaža (akvatorij)
- Kamp
- Ostalo poljoprivredno tlo, šume i šumsko zemljište

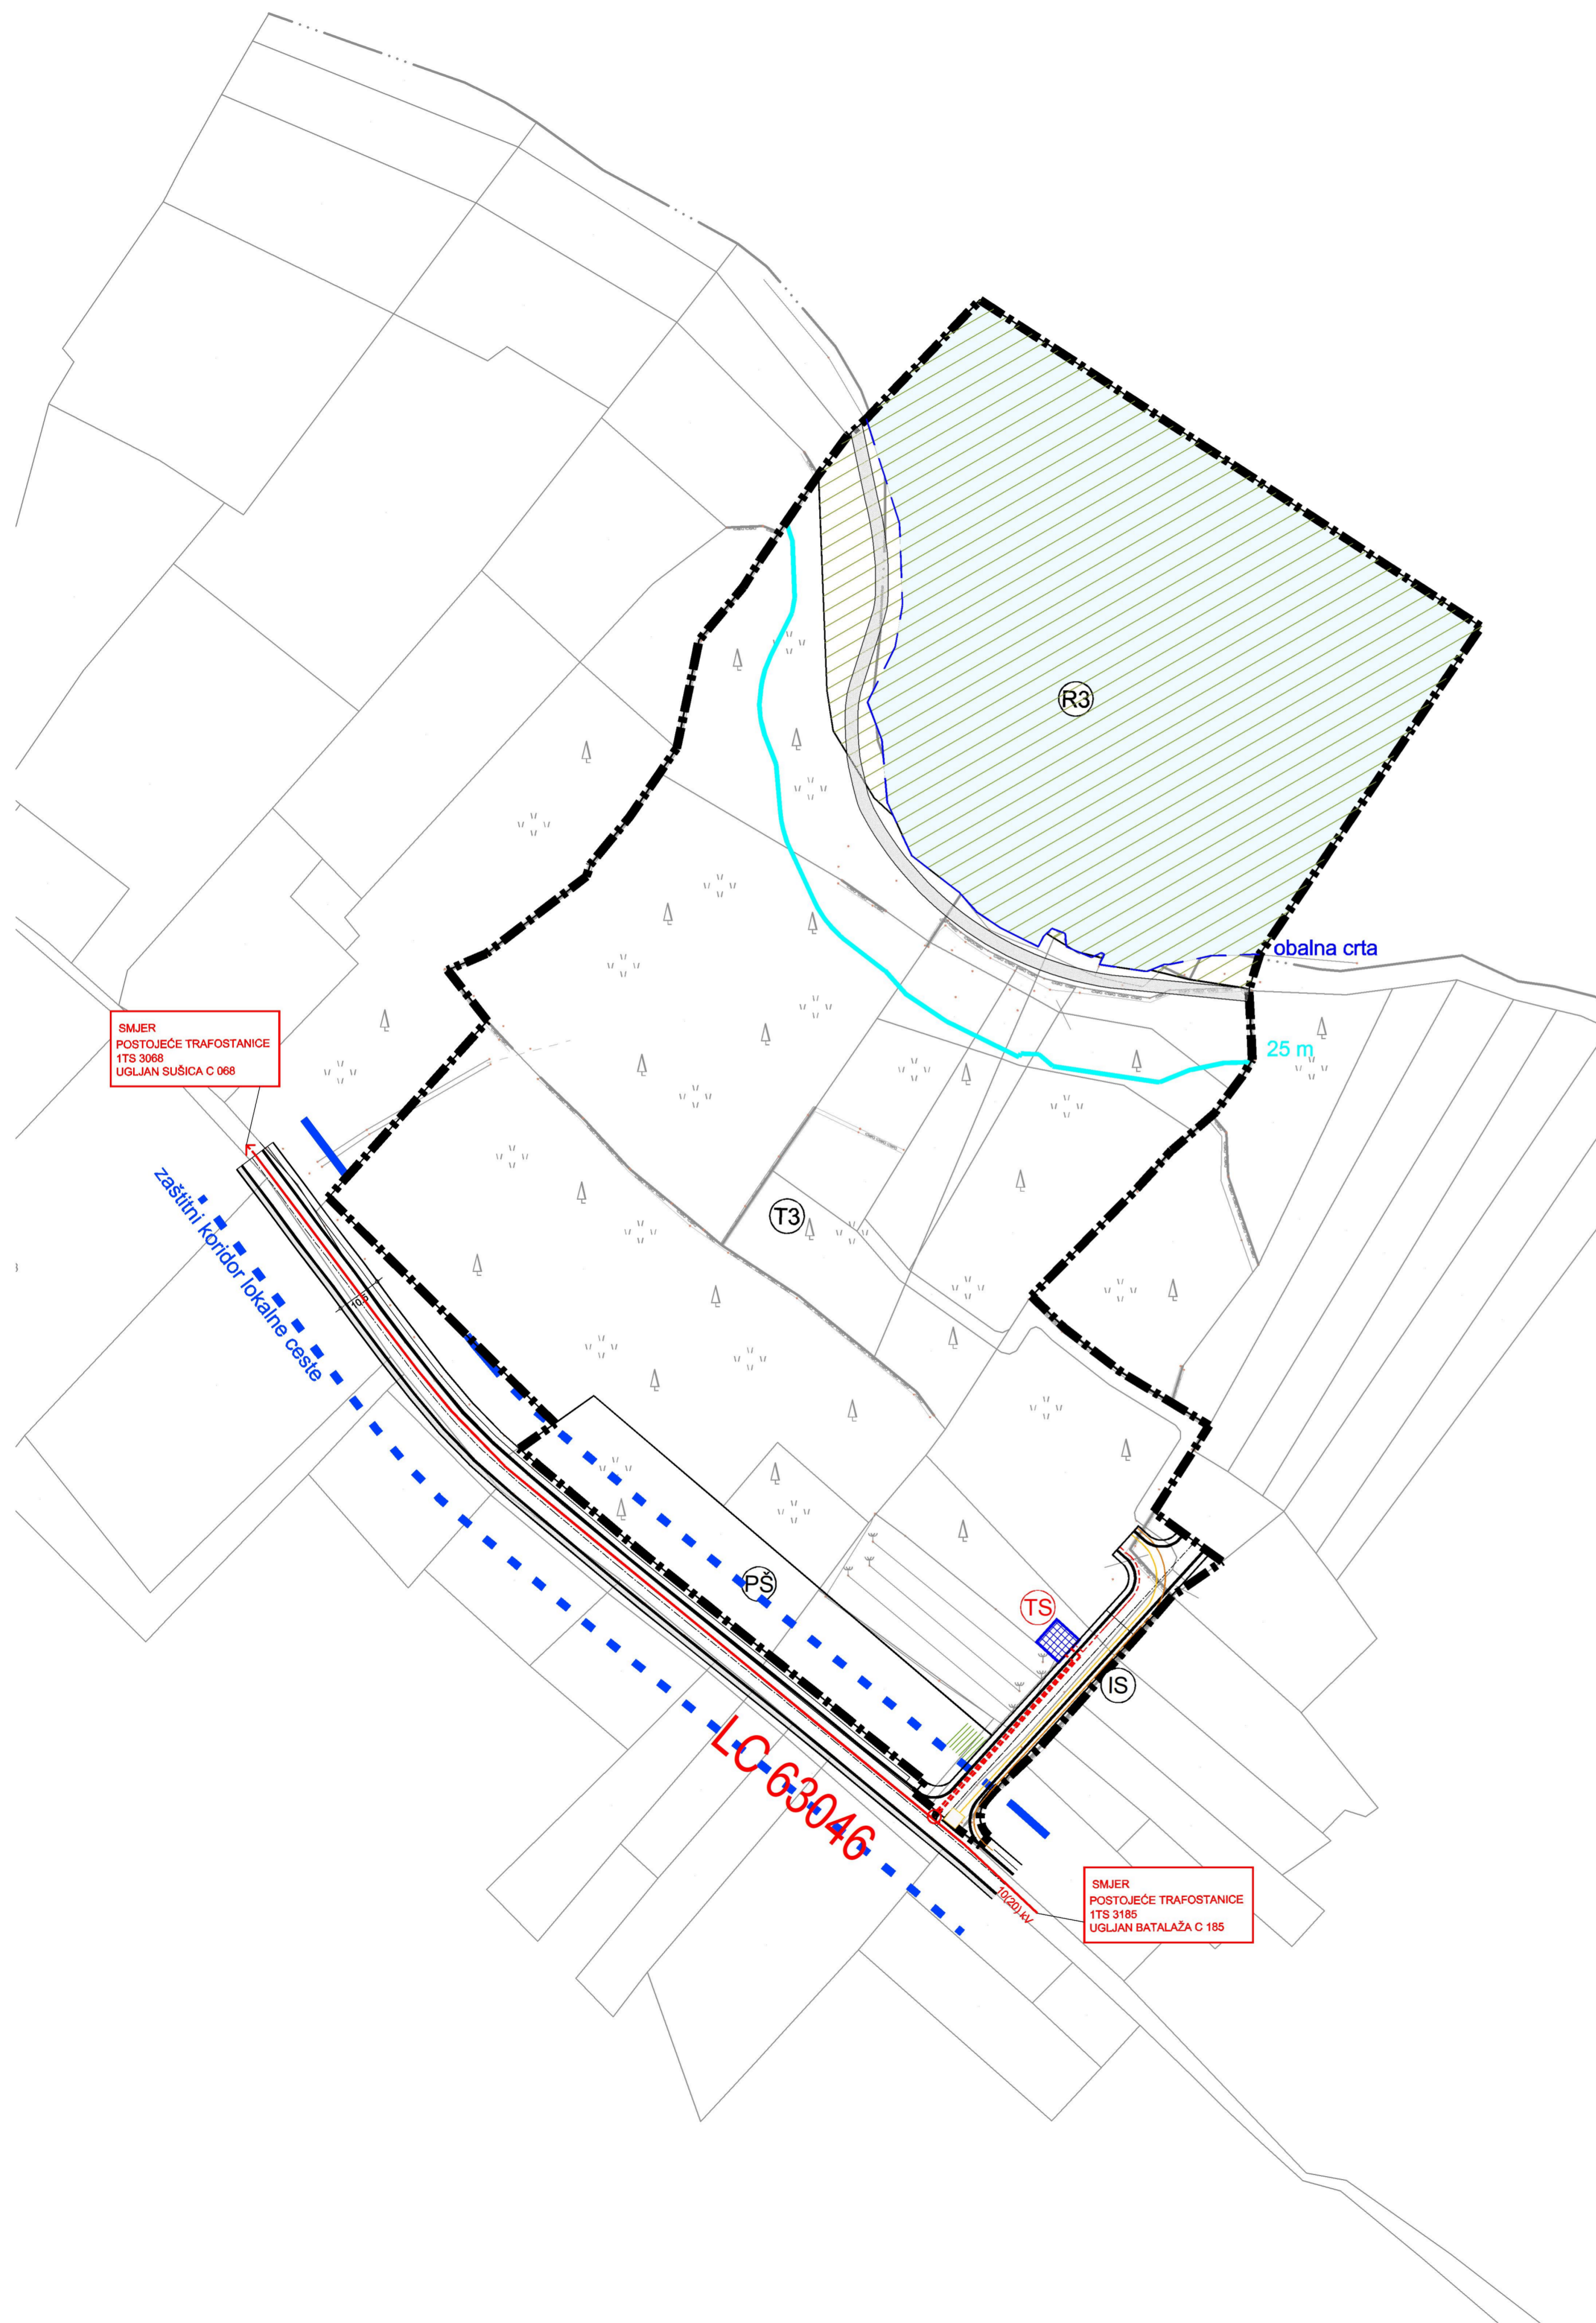

ZADARSKA ŽUPANIJA OPĆINA PREKO	
Naziv prostornog plana: Urbanistički plan uređenja turističko ugostiteljske zone T3 "Batalaža - sjever"	
Naziv kartografskog prikaza: Elektroopskrbna mreža i DTK	
Broj kartografskog prikaza: 2.3.	Mjerilo kartografskog prikaza: 1:1000
Odluka o izradi plana: Službeni glasnik Općine Preko br. 3/22	
Odluka o donošenju plana: Službeni glasnik Općine Preko br. ...	
Javna rasprava (datum objave): "Zadarski list" 27. srpnja 2023.	
Javni uvid održan: od: 04. kolovoza 2023. do: 02. rujna 2023.	
Počet tijela odgovornog za provođenje javne rasprave: DRAŽENA STRIHIĆ, mag.educ.philol.germ.et.langl.	
Pravna osoba/tijelo koje je izradilo plan: KONTURA PLAN	
Počet pravne osobe / tijela koje je izradilo plan: MARTINA JURIN, mag. ing. arch.	
Počet odgovornog voditelja: MARTINA JURIN, mag. ing. arch.	
Suglasnost za Plan prema Članku 108. Zakona o prostornom uređenju ("Narodne Novine" br.153/13, 65/17, 114/18, 38/19, 98/19) Klasa: ; Ur.broj; Zagreb.	
Stručni tim u izradi plana: Martina Jurin, mag.ing.arch.	
Počet predstavničkog tijela: INGRID MELADA prof.	
Istovjetnost ovog prostornog plana sa izvornikom ovjerava:	
Počet nadležnog tijela:	

