
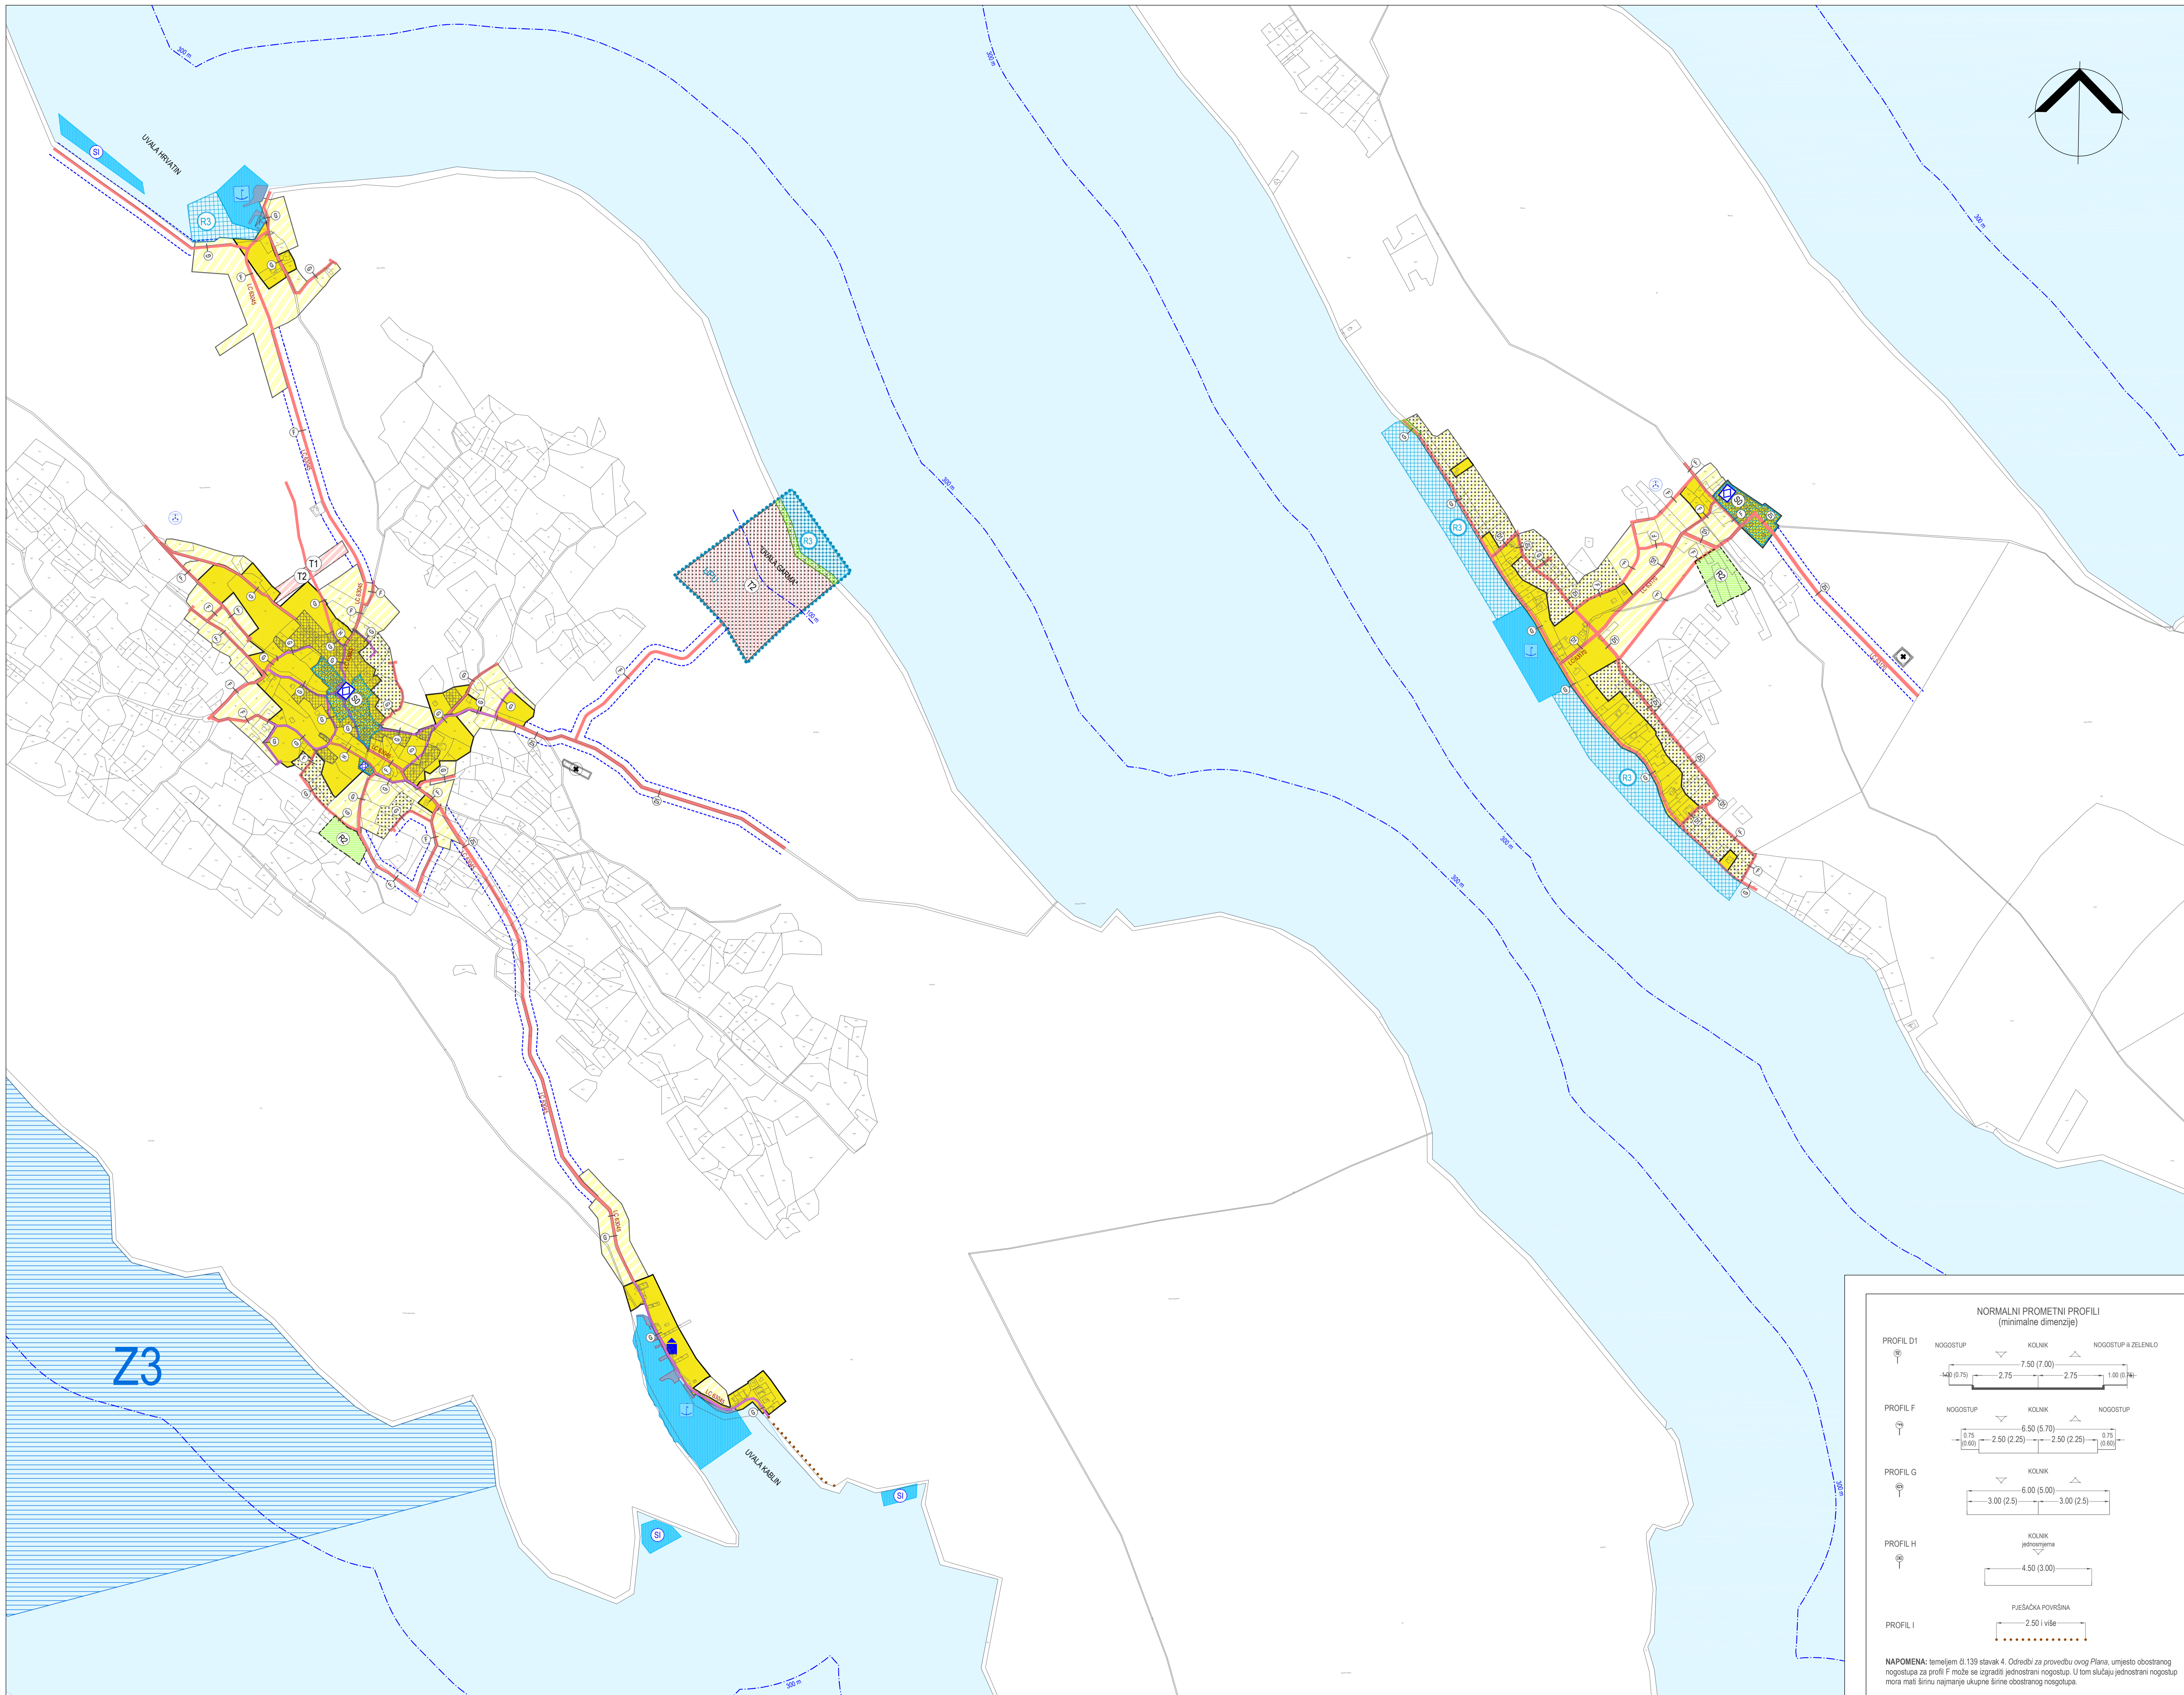


ZADARSKA ŽUPANIJA - OPĆINA PREKO
**PROSTORNI PLAN UREĐENJA
 OPĆINE PREKO**
 GRADEVINSKO PODRUČJE NASELJA:
SESTRUNJ I RIVANJ

mjerilo 1:5000

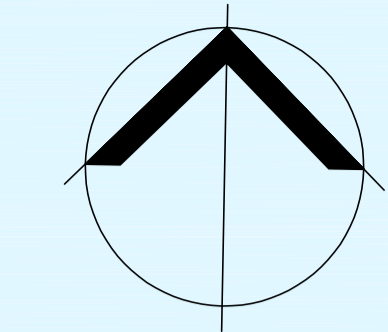

- 0. GRANICE:**
- Prostor ograničenja (ZOP)
 - Obalna linija
 - Gradjevinsko područje - izgrađeni dio
 - Gradjevinsko područje - neizgrađeni dio
 - Obuhvat obvezne izrade plana užeg područja
- 1. PROSTORI/POVRŠINE ZA RAZVOJ I UREĐENJE**
- 1.1. Razvoj i uređenje naselja**
- Neuređeni dio građevinskog područja
 - 1.1. Razvoj i uređenje naselja**
 - Izgrađeni dio građevinskog područja
 - cjelovito izgrađeni dio
 - stara jezgra naselja (ruralna cjelina)
 - Neizgrađeni dio građevinskog područja
 - Ugostiteljsko-turistička namjena (neuređeno):
 - T1 - hoteli, T2 - turističko naselje
 - Uređena morska plaža
- 1.2. Razvoj i uređenje prostora/površina izvan naselja**
- GP ugostiteljsko turističke namjene:
 - T2 - turističko naselje
 - Groblje
 - Uređena morska plaža
- 1.3. Zahvat u prostoru izvan građevinskog područja:**
- Sportsko rekreacijska namjena:
 - rekreacija
 - prirodna morska plaža
 - Marikultura:
 - zona ograničenog oblika marikulture (Z3) (potencijalna lokacija)
- 2. PROMET**
- 2.1. Cestovni promet**
- zaštitni koridor prometnice
 - planirana nova prometnica ili rekonstrukcija postojeće
 - planirana pješačka površina
- 2.2. Pomorski promet**
- Luka otvorena za javni promet:
 - morska luka lokalnog značaja (postojeća)
 - naučno središte (SI)
- 2.3. Zračni promet**
- Heliodrom (planirani)
- 3. ZAŠTITA KULTURNE BAŠTINE**
- 3.1. povijesni sklop i građevina**
- civilna građevina

PRIJEDLOG - ponovna javna rasprava

Županija: Općina:	ZADARSKA PREKO
Naziv prostornog plana:	V. IID PROSTORNOG PLANA UREĐENJA OPĆINE
Naziv kartografskog prikaza:	GRADEVINSKA PODRUČJA NASELJA: SESTRUNJ I RIVANJ
Broj kartografskog prikaza:	4B
Mjerilo kartografskog prikaza:	1:5 000
Odluka o izradi prostornog plana "Službeni glasnik Općine Preko" br.05/23	Odluka predstavničkog tijela o donošenju plana "Službeni glasnik Općine Preko" br. __/24
Javna rasprava (datum objave):	Javni uvid održan
"Zadarski list" 1. ožujka 2024.	od: 11. ožujka do: 9. travnja 2024.
"Zadarski list" __. __. 2024.	od: __. __. 2024.
Pečat tijela odgovornog za provedbu javne rasprave:	Odgovorna osoba za provedbu javne rasprave:
	Dražena Strihčić, mag. educ. philol. germ. et angl.
Suglasnost za plan prema članku 108. Zakona o prostornom uređenju (NN br. 153/13, 65/17, 114/18, 38/19, 98/19 i 67/23)	Ministarstvo prostornog uređenja, graditeljstva i državne imovine (Klasa: __, Ur. br. __, datum: __. __. 2024.)
Pravna osoba/tijelo koje je izradio plan:	BLACK PROJEKT d.o.o.
Pečat pravne osob/tijela koje je izradio plan:	Odgovorna osoba:
	Željko Predovan, dipl. ing. arh.
Odgovorni voditelj:	Željko Predovan, dipl. ing. arh.
Stručni tim u izradi plana:	Željko Predovan, dipl. ing. arh. Stephen Tony Brčić, dipl. ing. upp. Igor Alibašić, dipl. ing. et.
	Luka Predovan, struč. spec. ing. aedif. Lovre Predovan, mag. ing. arh.
Pečat predstavničkog tijela:	Predsjednik predstavničkog tijela:
	Ingrid Melada, prof.
Istovjetnost ovog prostornog plana s izvornikom	Pečat nadležnog tijela:
(ime, prezime i potpis)	

