
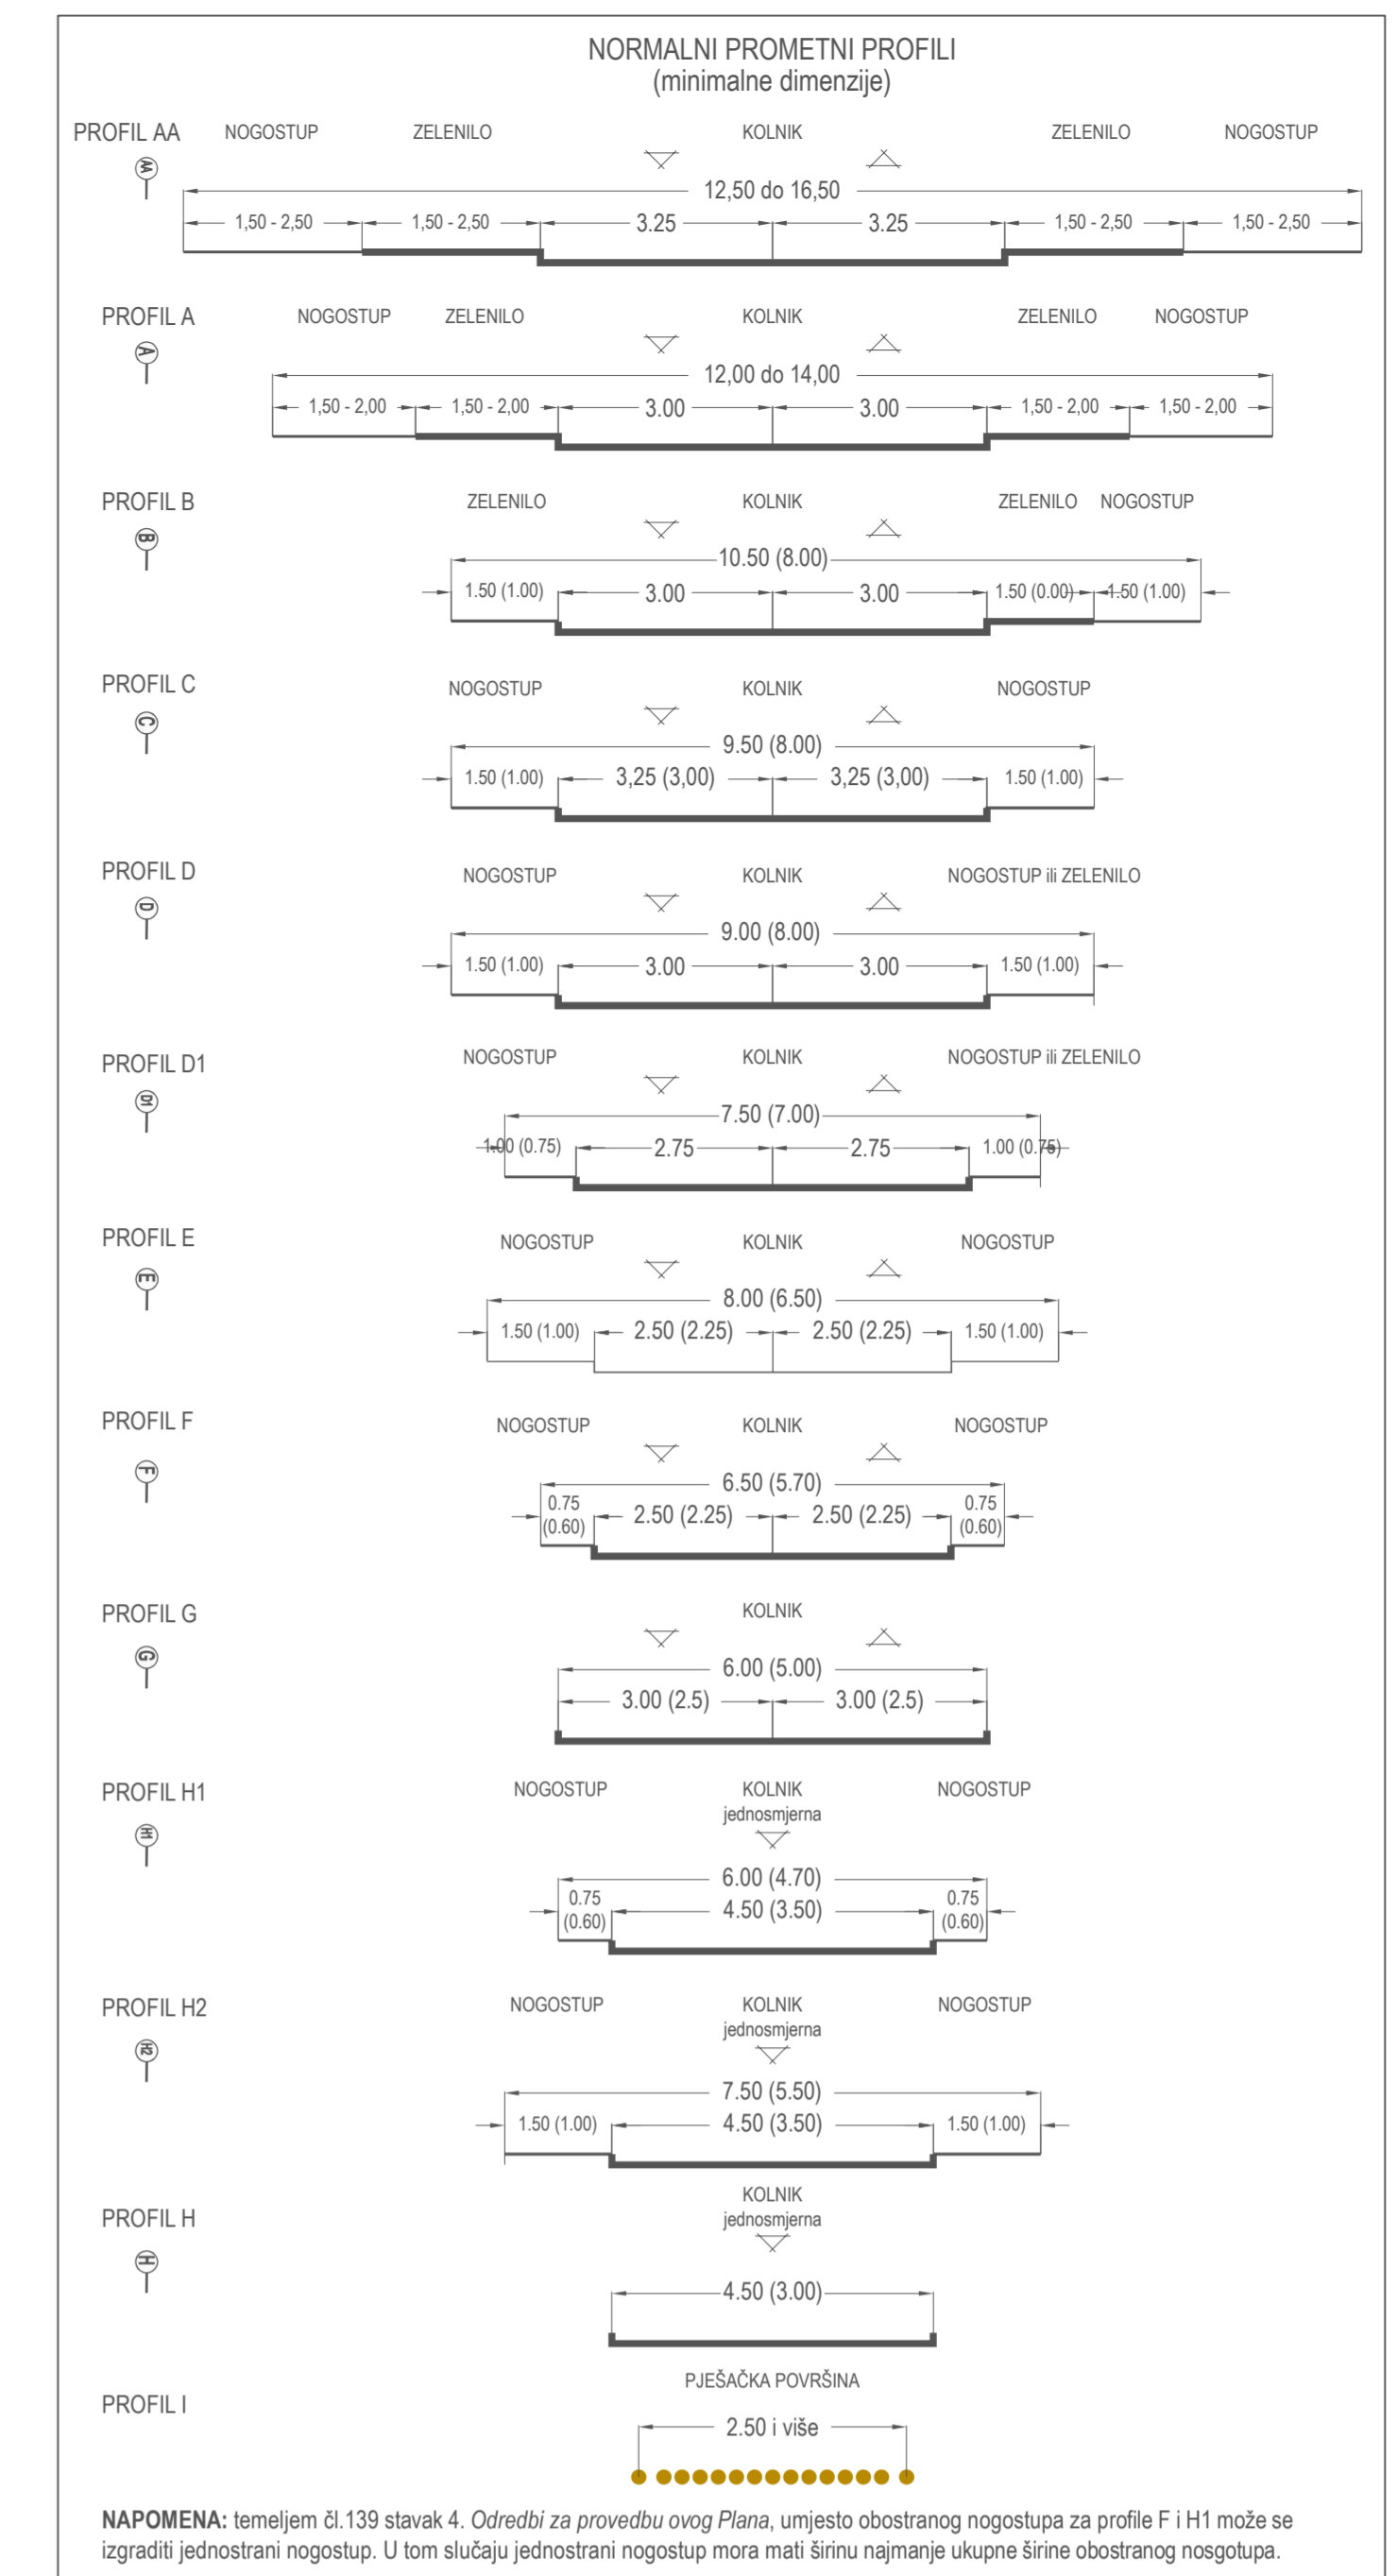


ZADARSKA ŽUPANIJA - OPĆINA PREKO  
**PROSTORNI PLAN UREĐENJA  
 OPĆINE PREKO**  
 GRAĐEVINSKO PODRUČJE NASELJA  
**UGLJAN**

mjerilo 1:5000

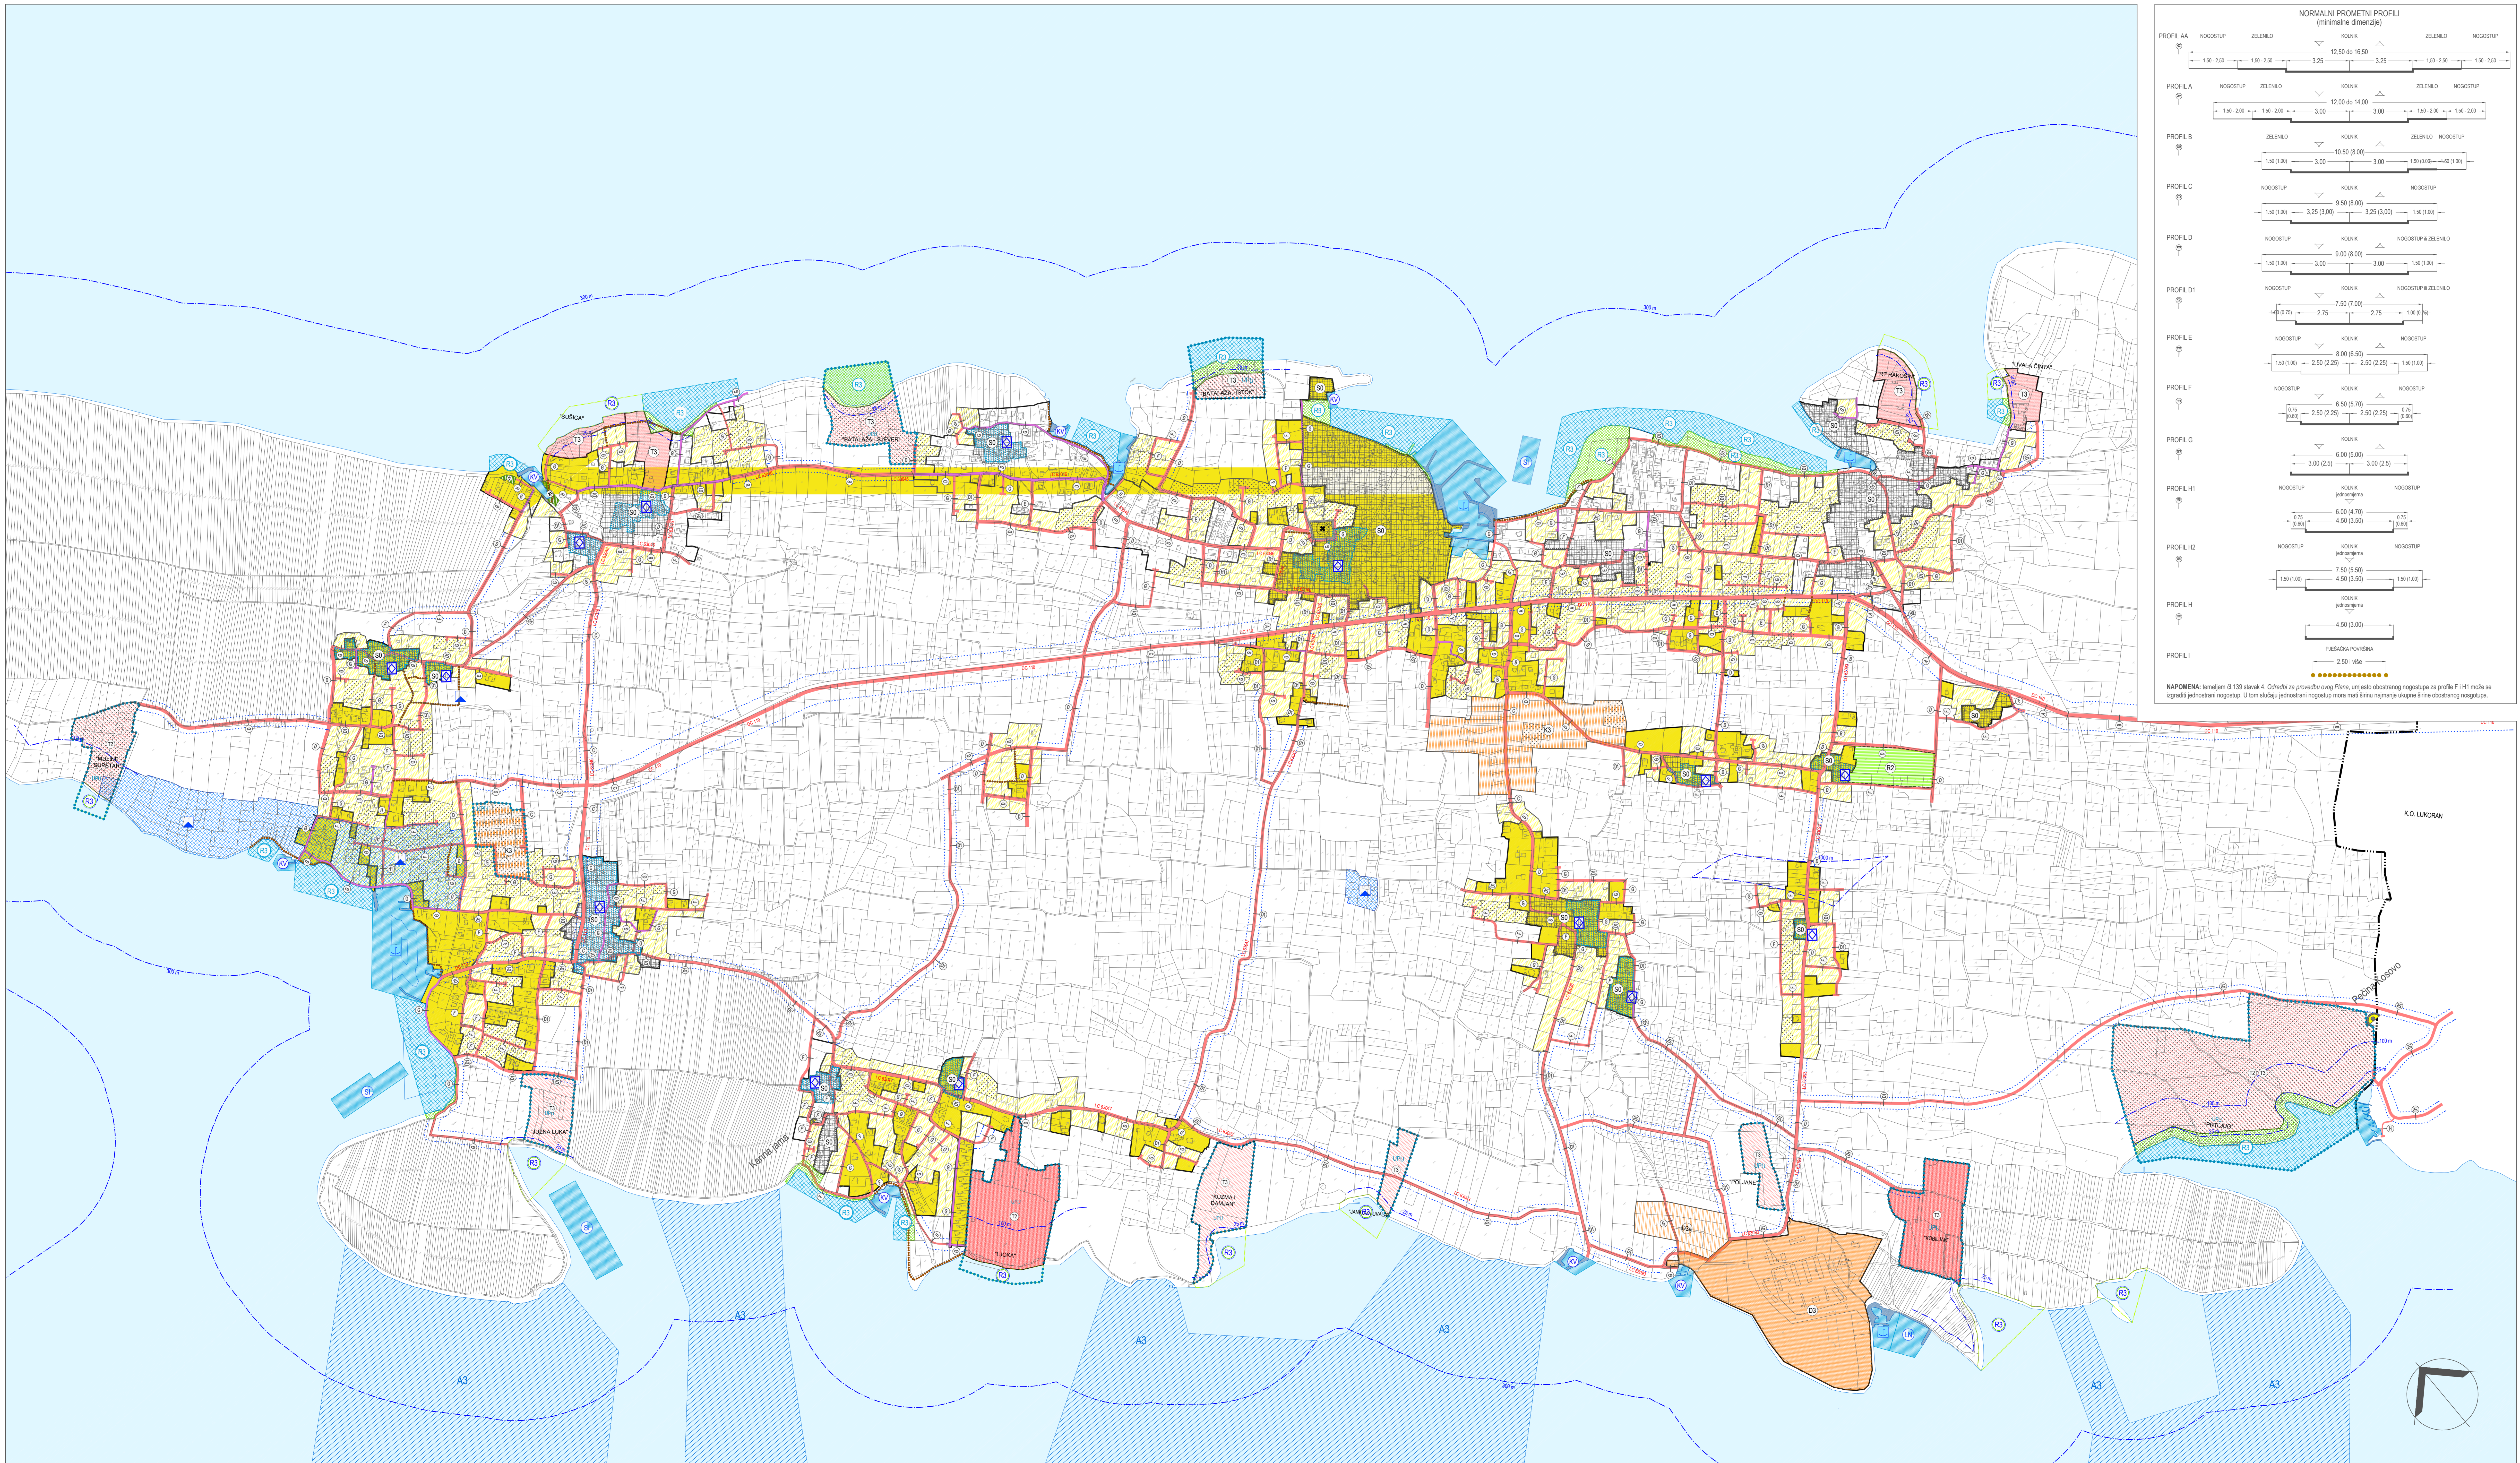

- 0. GRANICE:**  
 0.1. Teritorijalne granice  
 0.2. Ostale granice
- 1. PROSTORI/POVRŠINE ZA RAZVOJ I UREĐENJE**  
 1.1. Razvoj i uređenje naselja  
 Izgrađeni dio građevinskog područja  
 - cjelovito izgrađeni dio  
 - stara jezgra naselja (ruralna cjelina)  
 Neizgrađeni dio građevinskog područja  
 Ugošteljsko turistička namjena - izgrađeno:  
 T3 - kamp  
 Groblje  
 Javna zelena površina:  
 Z1 - javni parking  
 uređena morska plaža  
 uređena morska plaža  
 uređena morska plaža
- 1.2. Razvoj i uređenje prostora/površine izvan naselja  
 GP ugošteljsko turističke namjene:  
 T2 - turističko naselje, T3 - kamp  
 GP poslovne namjene:  
 K3 - poslovno-servisna zona  
 GP javne i društvene namjene:  
 D3 - zdravstvena; D3a - proširenje  
 Groblje  
 uređena morska plaža  
 uređena morska plaža
- 1.3. Zahvat u prostoru izvan građevinskog područja:  
 Sportsko rekreacijska namjena:  
 rekreacija  
 prirodna morska plaža  
 Marikultura:  
 zona ograničenog oblika marikulture (Z3) (potencijalna lokacija)
- 2. PROMET**  
 2.1. Cestovni promet  
 zaštitni koridor prometnice DC 110  
 planirana nova prometnica ili rekonstrukcija postojeće  
 planirana pješačka površina  
 2.2. Pomorski promet  
 Luka otvorena za javni promet:  
 morska luka lokalnog značaja  
 komunalni vez (KV) - izdvojeni bazeni lučkog područja, naučilo sidrište (SI)  
 Morska luka posebne namjene:  
 LV - luka naučiloš turizma
- 3. PODRUČJE POSEBNIH UVJETA KORIŠTENJA**  
 3.1. Prirodna baština  
 Lokalni značaj (spilja)  
 3.2. Kulturna baština  
 Arheološko područje

**PRIJEDLOG - ponovna javna rasprava**

Županija:	ZADARSKA
Općina:	PREKO
Naziv prostornog plana:	V. IID PROSTORNOG PLANA UREĐENJA OPĆINE
Naziv kartografskog prikaza:	GRAĐEVINSKO PODRUČJE NASELJA: k.o. UGLJAN
Broj kartografskog prikaza:	4D
Odluka o izradi prostornog plana:	Mjesni kartografski prikaz: 1:5 000
*Službeni glasnik Općine Preko" br.05/23	*Službeni glasnik Općine Preko" br. 24
Javna rasprava (datum objave): Zadarski list "1. ožujka 2024. Zadarski list "1. ožujka 2024.	Javni uvid očitani: od: 11. ožujka do: 9. travnja 2024. od: do: 2024.
Pečat tijela odgovornog za provedbu javne rasprave:	Odgovorna osoba za provedbu javne rasprave:
Suglasnost za plan prema članku 108 Zakona o prostornom uređenju (NN br.153/13, 65/17, 114/18, 38/19, 98/19 i 67/23) Ministarstvo prostornog uređenja, graditeljstva i državne imovine (Klasa: _____ U: br. _____ datum: _____ 2024)	Dražena Štrihčić, mag. oduc. psihol. germ. et. angl. Luka Pradoljan, mag. ing. arh.
Pravna osoba/tijelo koje je izradio plan:	<b>BLACK PROJEKT d.o.o.</b>
Pečat pravne osobe/tijela koje je izradio plan:	Odgovorna osoba:
Odgovorni voditelj:	Željko Predovan, dipl. ing. arh.
Štućni list u izradi plana:	Željko Predovan, dipl. ing. arh. Luka Pradoljan struč. spec. ing. arh. Stephen Tony Brčić, dipl. ing. upp. Lovre Predovan, mag. ing. arh. Igor Alibalić, dipl. ing. et.
Pečat predstavničkog tijela:	Predsjednik predstavničkog tijela: Ingrid Mešada, prof.
Istovjetnost ovog prostornog plana s tvornikom ovjerava:	Pečat nadležnog tijela: (ime, prezime i potpis)