
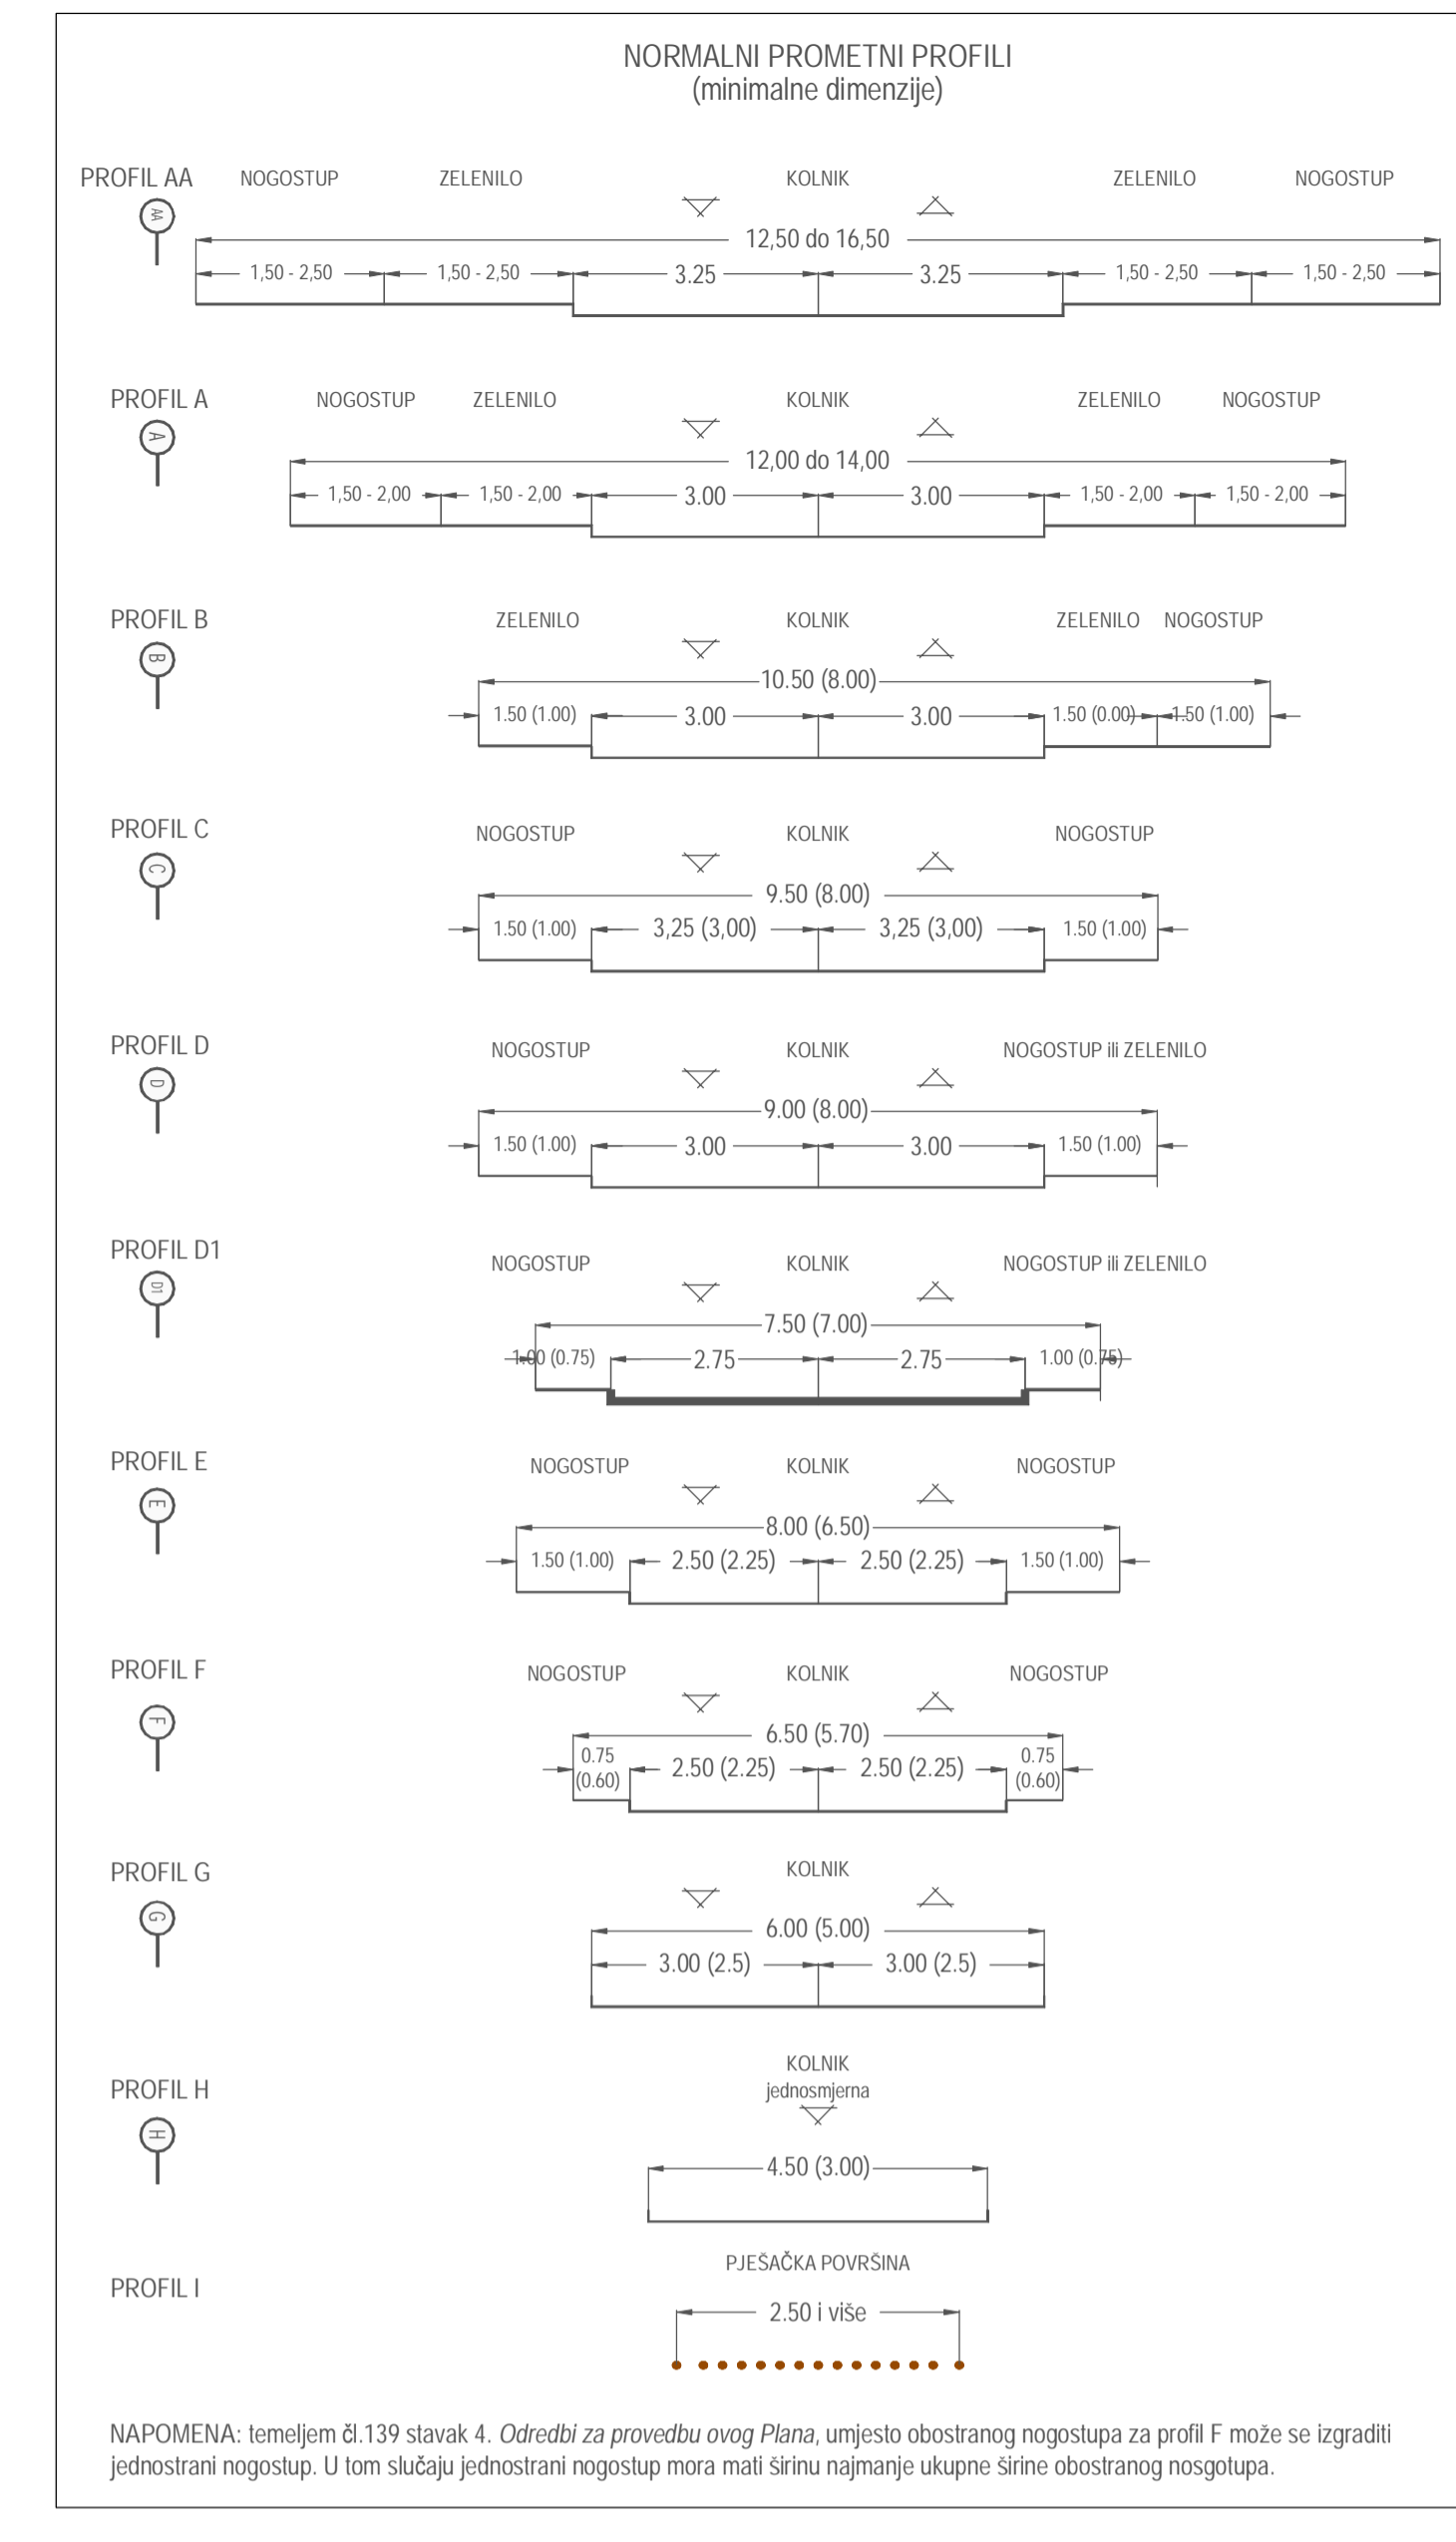


ZADARSKA ŽUPANIJA - OPĆINA PREKO
**PROSTORNI PLAN UREĐENJA
 OPĆINE PREKO**
 GRAĐEVINSKO PODRUČJE NASELJA
LUKORAN

mjerilo 1:5000

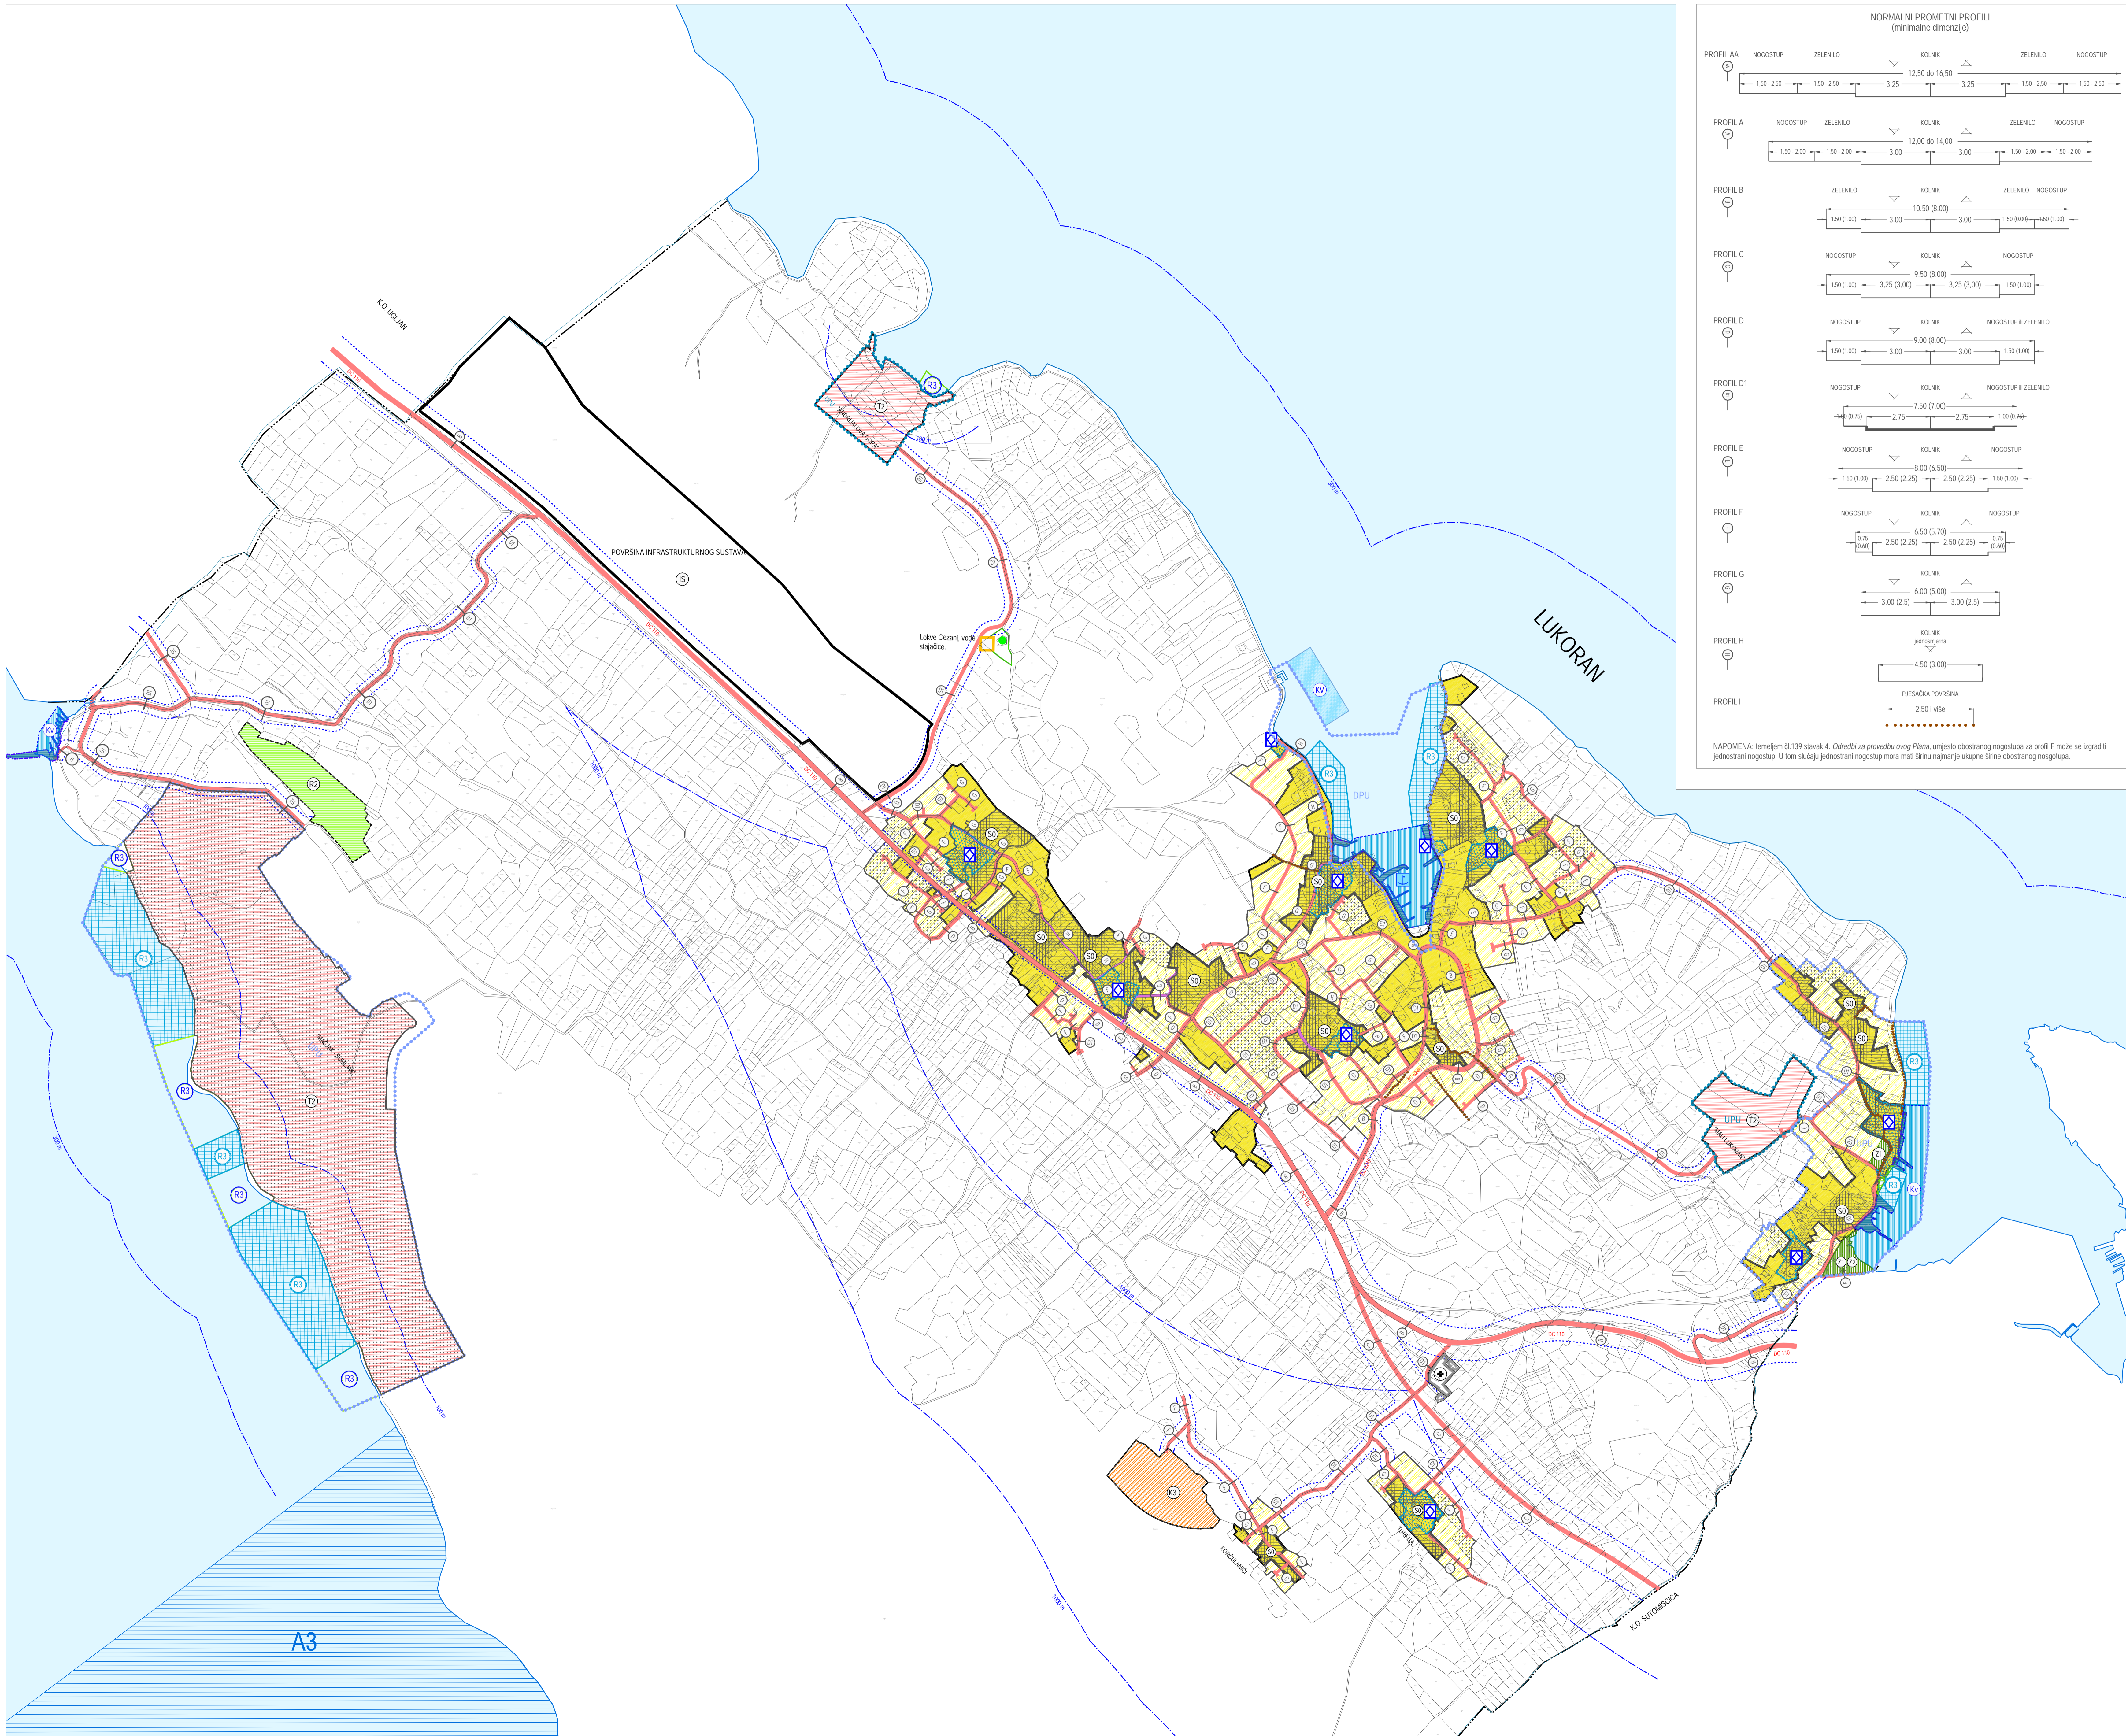

- 0. GRANICE:**
- 0.1. Teritorijalne granice**
- Administrativna granica naselja
- 0.2. Ostale granice**
- Prostor ograničenja (ZOP)
 - Obalna linija
 - Građevinsko područje - izgrađeni dio
 - Građevinsko područje - neizgrađeni dio
 - Plan užeg područja koji je na snazi
 - Obuhvat obvezne izrade plana užeg područja
- 1. PROSTOR/POVRŠINE ZA RAZVOJ I UREĐENJE**
- 1.1. Razvoj i uređenje naselja**
- Neuređeni dio građevinskog područja
 - Izgrađeni dio građevinskog područja - cjelovito izgrađeni dio
 - stara jezgra naselja (ruralna cjelina)
 - Neizgrađeni dio građevinskog područja
- Sportsko rekreacijska namjena:**
- R3 - uređena morska plaža
 - Javna zelena površina: Z1 - javni park/trg, Z2 - igralište
- 1.2. Razvoj i uređenje prostora/površina izvan naselja**
- GP ugostiteljsko turističke namjene: T2 - turističko naselje
 - GP poslovne namjene: K3 - poslovno-servisna zona
 - Sportsko rekreacijska namjena: R3 - uređena morska plaža
 - Groblje
- 1.3. Zahvat u prostoru izvan građevinskog područja:**
- R2 - rekreacija
 - R3 - prirodna morska plaža
 - Marikultura: zona ograničenog oblika marikulture (A3) (potencijalna lokacija)
 - Površina infrastrukturnog sustava: solarna elektrana (S)
- 2. PROMET**
- 2.1. Cestovni promet**
- zaštitni koridor prometnice
 - planirana nova prometnica ili rekonstrukcija postojeće
 - planirana pješačka površina
- 2.2. Pomorski promet**
- Luka otvorena za javni promet: morska luka lokalnog značaja
 - kommunalni vez (KV) - izvojeni bazen lukog područja, naučilo sidrište (S)
 - Morska luka: planirana
- 3. PODRUČJE POSEBNIH UVJETA KORIŠTENJA**
- 3.1. Prirodna baština**
- Lokalni značaj (lokva)
- 3.2. Krajobraz**
- Točka značajna za panoramske vrijednosti krajobraza

PRJEDLOG - 3. PONOVA JAVNA RASPRAVA.

Županija: Općina:	ZADARSKA PREKO
Naziv prostornog plana:	V. IIO PROSTORNOG PLANA UREĐENJA OPĆINE
Naziv kartografskog prikaza:	GRAĐEVINSKO PODRUČJE NASELJA: k.o. LUKORAN
Broj kartografskog prikaza:	4C
Mjerilo kartografskog prikaza:	1:5 000
Odluka o izradi prostornog plana "Službeni glasnik Općine Preko" br. 05/23	Odluka predstavničkog tijela o donošenju plana "Službeni glasnik Općine Preko" br. ___/24
Javna rasprava (datum objave): "Zadarski list" 1. ožujka 2024. "Zadarski list" 31. srpnja 2024. "Zadarski list" 17. rujna 2024. "Zadarski list" ___ 2025.	Javni uvid održan od: 11. ožujka do: 9. travnja 2024. od: 8. kolovoza do: 20. kolovoza 2024. od: 26. rujna do: 4. listopada 2024. od: ___ do: ___ 2025.
Pečat tijela odgovornog za provedbu javne rasprave:	Odgovorna osoba za provedbu javne rasprave:
Suglasnost za plan prema članku 108. Zakona o prostornom uređenju (NN br. 153/13, 45/17, 114/18, 38/19, 98/19 i 67/23)	Dražena Stihčić, mag. aedific. philol. germ. et angl.
Ministarstvo prostornog uređenja, graditeljstva i državne imovine (Klasa: _____, Ur. br. _____, datum: _____ 2024.)	
Pravna osoba/tijelo koje je izradilo plan:	Odgovorna osoba:
Pečat pravne osobe/tijela koje je izradio plan:	Željko Predovan, dipl. ing. arh.
Odgovorni voditelj:	Željko Predovan, dipl. ing. arh.
Stručni tim u izradi plana:	Željko Predovan, dipl. ing. arh. Stjepan Tomić, dipl. ing. upp. Igor Alibabić, dipl. ing. et.
Pečat predstavničkog tijela:	Predsjednik predstavničkog tijela: Jasminka Luštica
Istovjetnost ovog prostornog plana s izvornikom ovrjava:	Pečat nadležnog tijela:
(ime, prezime i potpis)	