




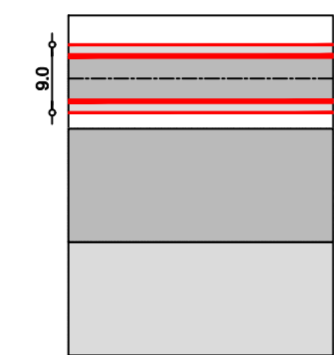


URBANISTIČKI PLAN UREĐENJA TURISTIČKO UGOSTITELJSKE ZONE T3 "BATALAŽA - SJEVER"


KAZALO:



0. GRANICE:

-  GRANICA OBUHVATA PLANA
-  PROSTOR OGRANIČENJA 25,0m od obalne crte
-  OBALNA CRTA

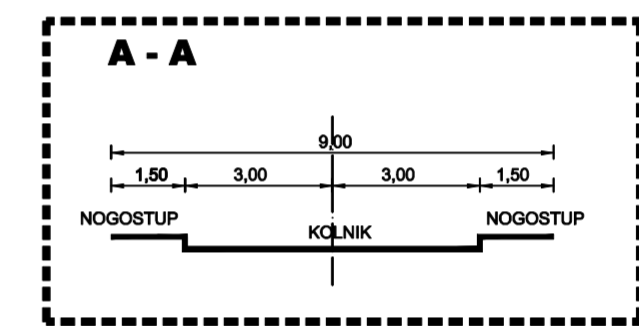



1. PROMET:


-  sabirna pristupna prometnica (profil A-A)
-  kolne površine (asfalt)
-  pješačke površine (asfalt)



-  planirana šetnica
-  pravac po kojem se može ostvariti priključak građevne čestice na prometnu površinu

OSTALO:

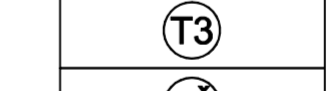-  Uređena morska plaža (kopno)
-  Uređena morska plaža (akvatorij)
-  Kamp
-  Ostalo poljoprivredno tlo, šume i šumsko zemljište

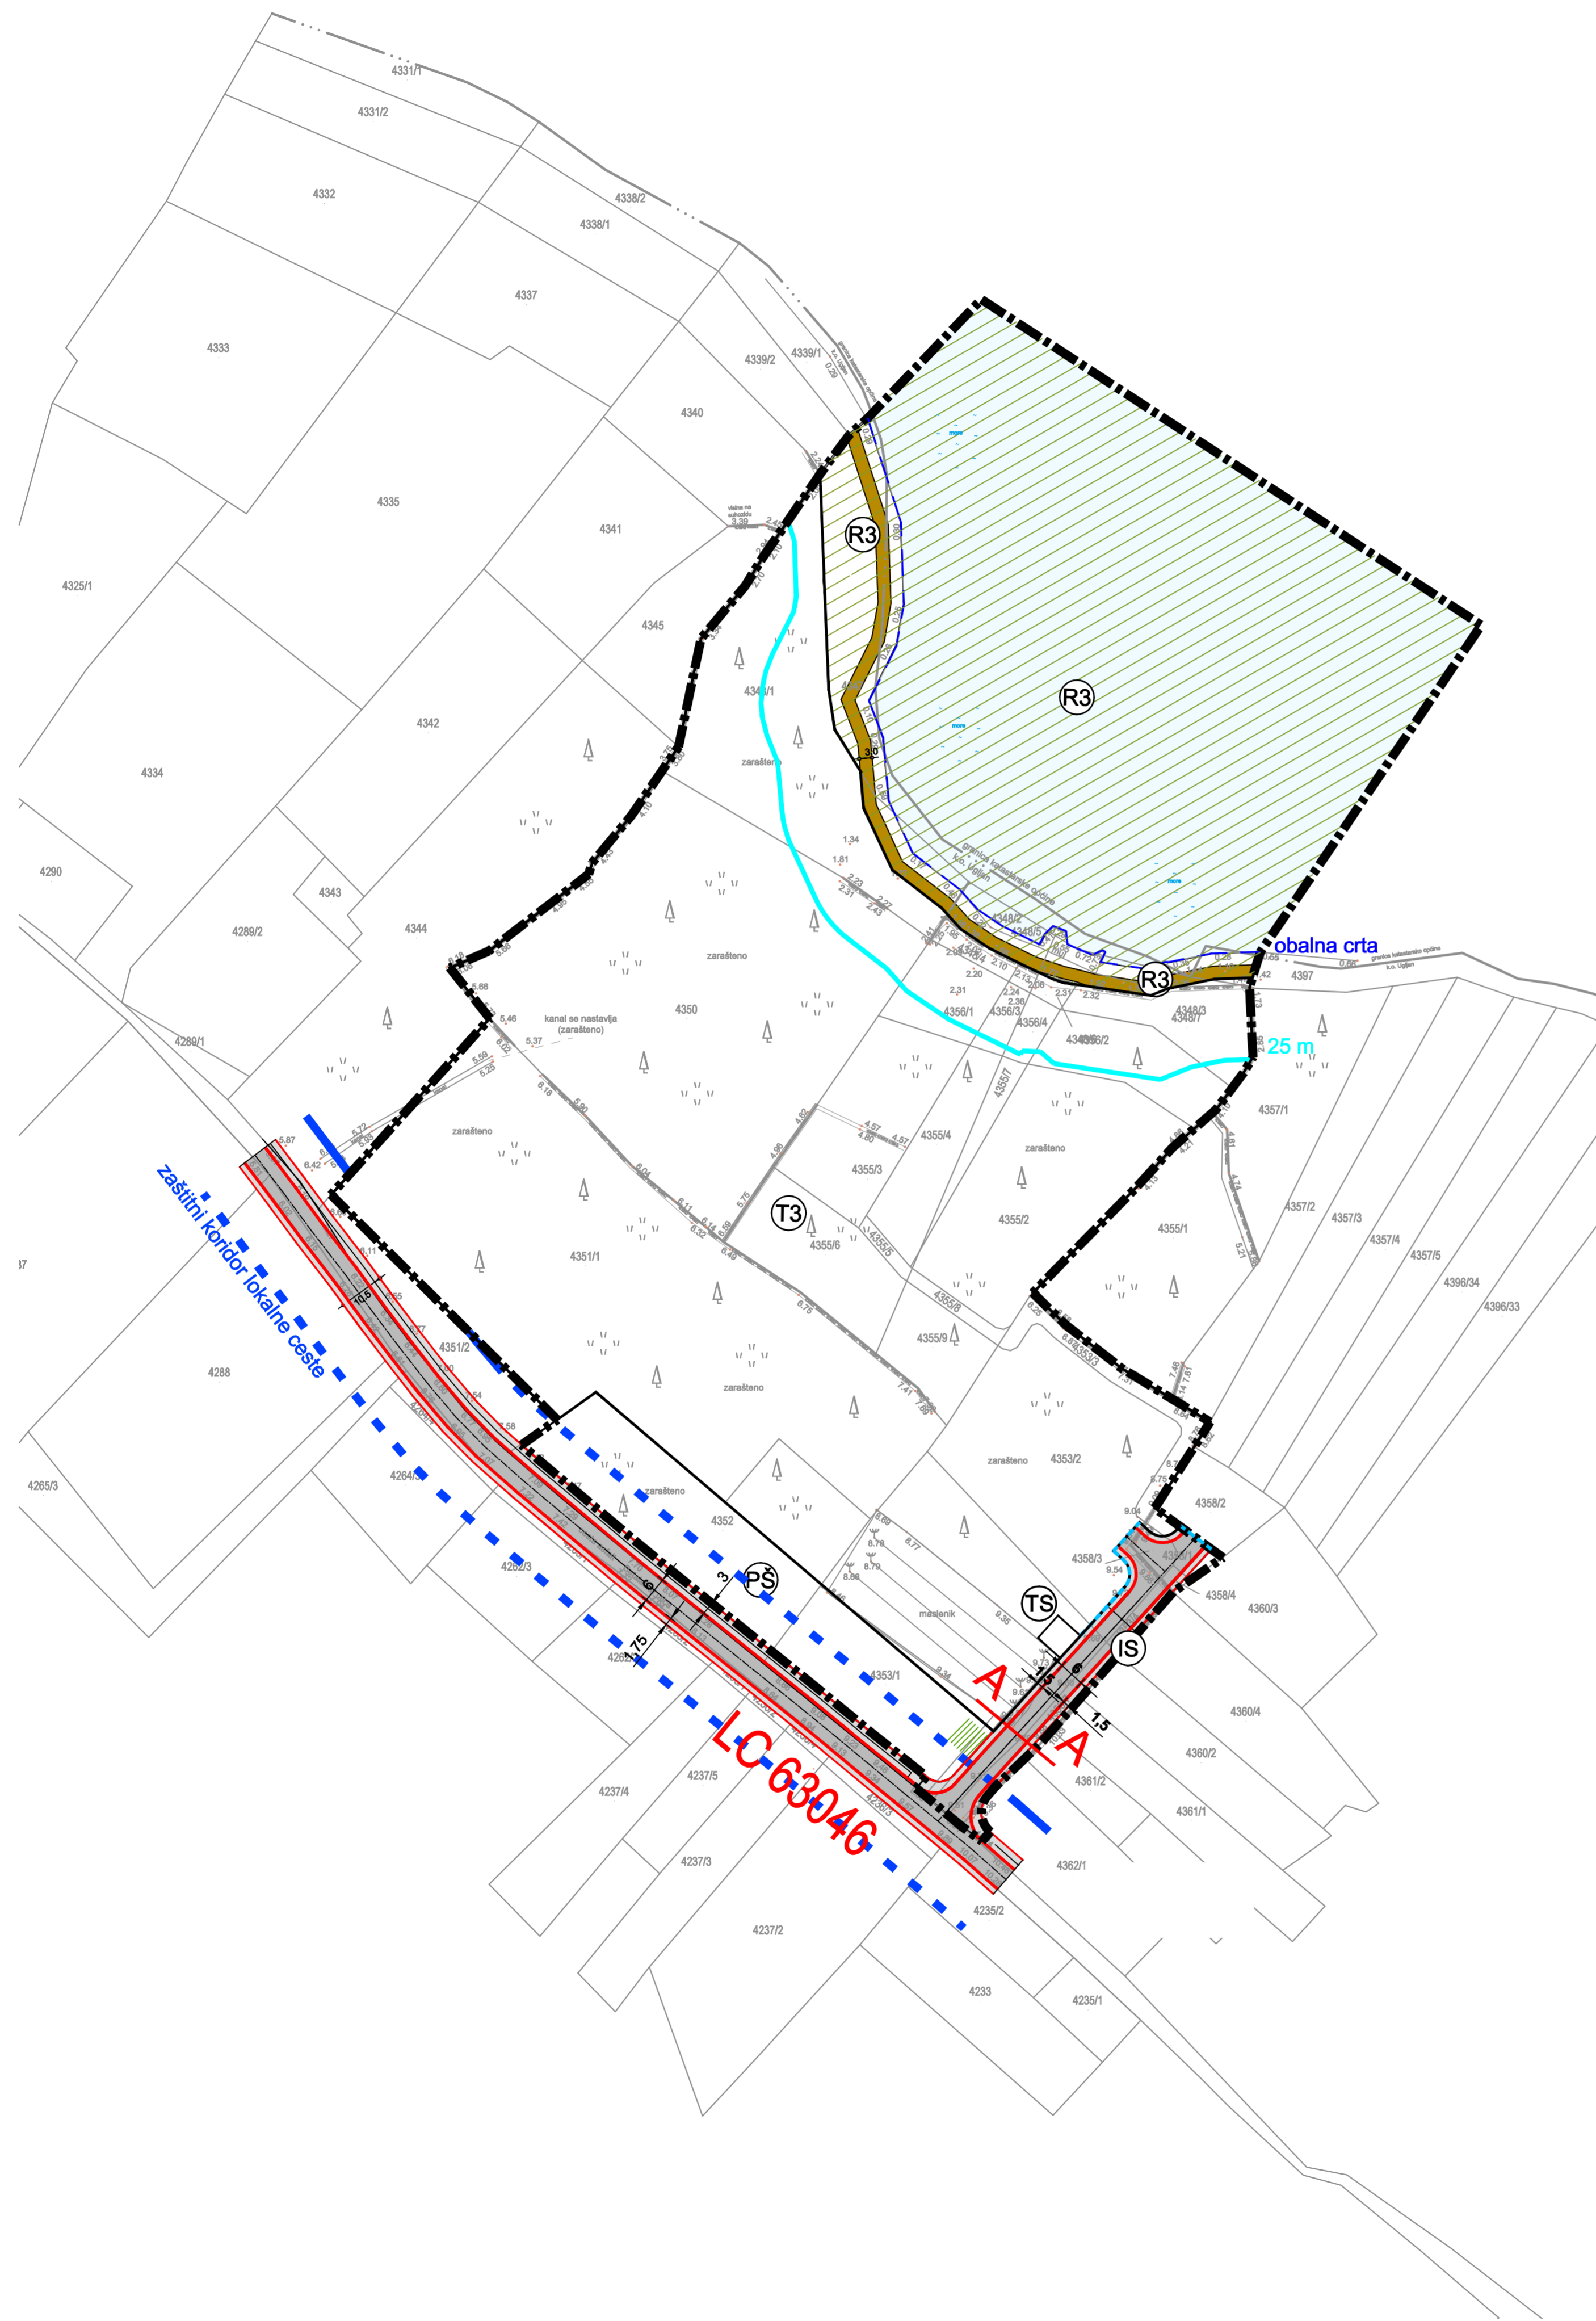

ZADARSKA ŽUPANIJA OPĆINA PREKO	
Naziv prostornog plana: Urbanistički plan uređenja turističko ugostiteljske zone T3 "Batalaža - sjever"	
Naziv kartografskog prikaza: Prometna mreža	
Broj kartografskog prikaza: 2.1.	Mjerilo kartografskog prikaza: 1:1000
Odluka o izradi plana: Službeni glasnik Općine Preko br. 3/22	
Odluka o donošenju plana: Službeni glasnik Općine Preko br. 04/25	
Javna rasprava (datum objave): "Zadarski list" 27. srpnja 2023.	Javni uvid održan: od: 04. kolovoza 2023.
Ponovna javna rasprava (datum objave): "Zadarski list" 01. kolovoza 2024.	Ponovni javni uvid održan: od: 09. kolovoza 2024.
Počat tijela odgovornog za provođenje javne rasprave: DRAŽENA STRIHIĆ, mag.educ.philol.germ.et.angl.	Odgovorna osoba za provođenje javne rasprave: DRAŽENA STRIHIĆ, mag.educ.philol.germ.et.angl.
Prijava osobe/tijela koje je izradilo plan: KONTURA PLAN	Odgovorna osoba: MARTINA JURIN, mag. ing. arch.
Počat pravne osobe / tijela koje je izradilo plan: MARTINA JURIN, mag. ing. arch.	Odgovorna osoba: MARTINA JURIN, mag. ing. arch.
Počat odgovornog voditelja: MARTINA JURIN, mag. ing. arch.	Odgovorna osoba: MARTINA JURIN, mag. ing. arch.
Suglasnost za Plan prema Članiku 108. Zakona o prostornom uređenju ("Narodne Novine" br.153/13, 65/17, 114/18, 38/19, 98/19 i 67/23) Klasa: 350-02/23-1651 ; Ur.br: 531-06-1-2-25-10; 02. lipnja 2025. Zagreb	
Stručni tim u izradi plana: Martina Jurin, mag.ing.arch.	
Počat predstavničkog tijela: MARTINA JURIN, mag.ing.arch.	Predsjednik predstavničkog tijela: JASMINKA LUŠTICA
Isovrjetnost ovog prostornog plana sa izvornikom ovjerava: (ime, prezime i polje)	Počat nadležnog tijela: (ime, prezime i polje)

