

# URBANISTIČKI PLAN UREĐENJA

## TURISTIČKO UGOSTITELJSKE ZONE T3 "BATALAŽA - SJEVER"

### KAZALO:

#### 0. GRANICE:

- GRANICA OBUHVATA PLANA
- PROSTOR OGRANIČENJA 25,0m od obalne crte
- OBALNA CRTA

#### 1. VODOOPSKRBA:


- planirani cjevovod u koridoru pristupne prometnice
- planirani cjevovod unutar kampa (načelne pozicije, točne pozicije će se odrediti projektom dokumentacijom)
- nadzemni hidrant
- kontrolno okno

#### 2. ODVODNJA:

- planirana fekalna kanalizacija naselja Ugljan
- smjer tečenja
- uređaj za pročišćavanje otpadnih voda naselja Ugljan (načelna pozicija)
- podmorski ispust
- planirana fekalna kanalizacija unutar kampa (načelne pozicije, točne pozicije će se odrediti projektom dokumentacijom)
- uređaj za pročišćavanje otpadnih voda (načelna pozicija)
- upojni bunar

#### OSTALO:

- pješačke površine (nogostupi, staze, obalna šetnica)
- Uređena morska plaža (kopno)
- Uređena morska plaža (akvatorij)
- Kamp
- Ostalo poljoprivredno tlo, šume i šumsko zemljište

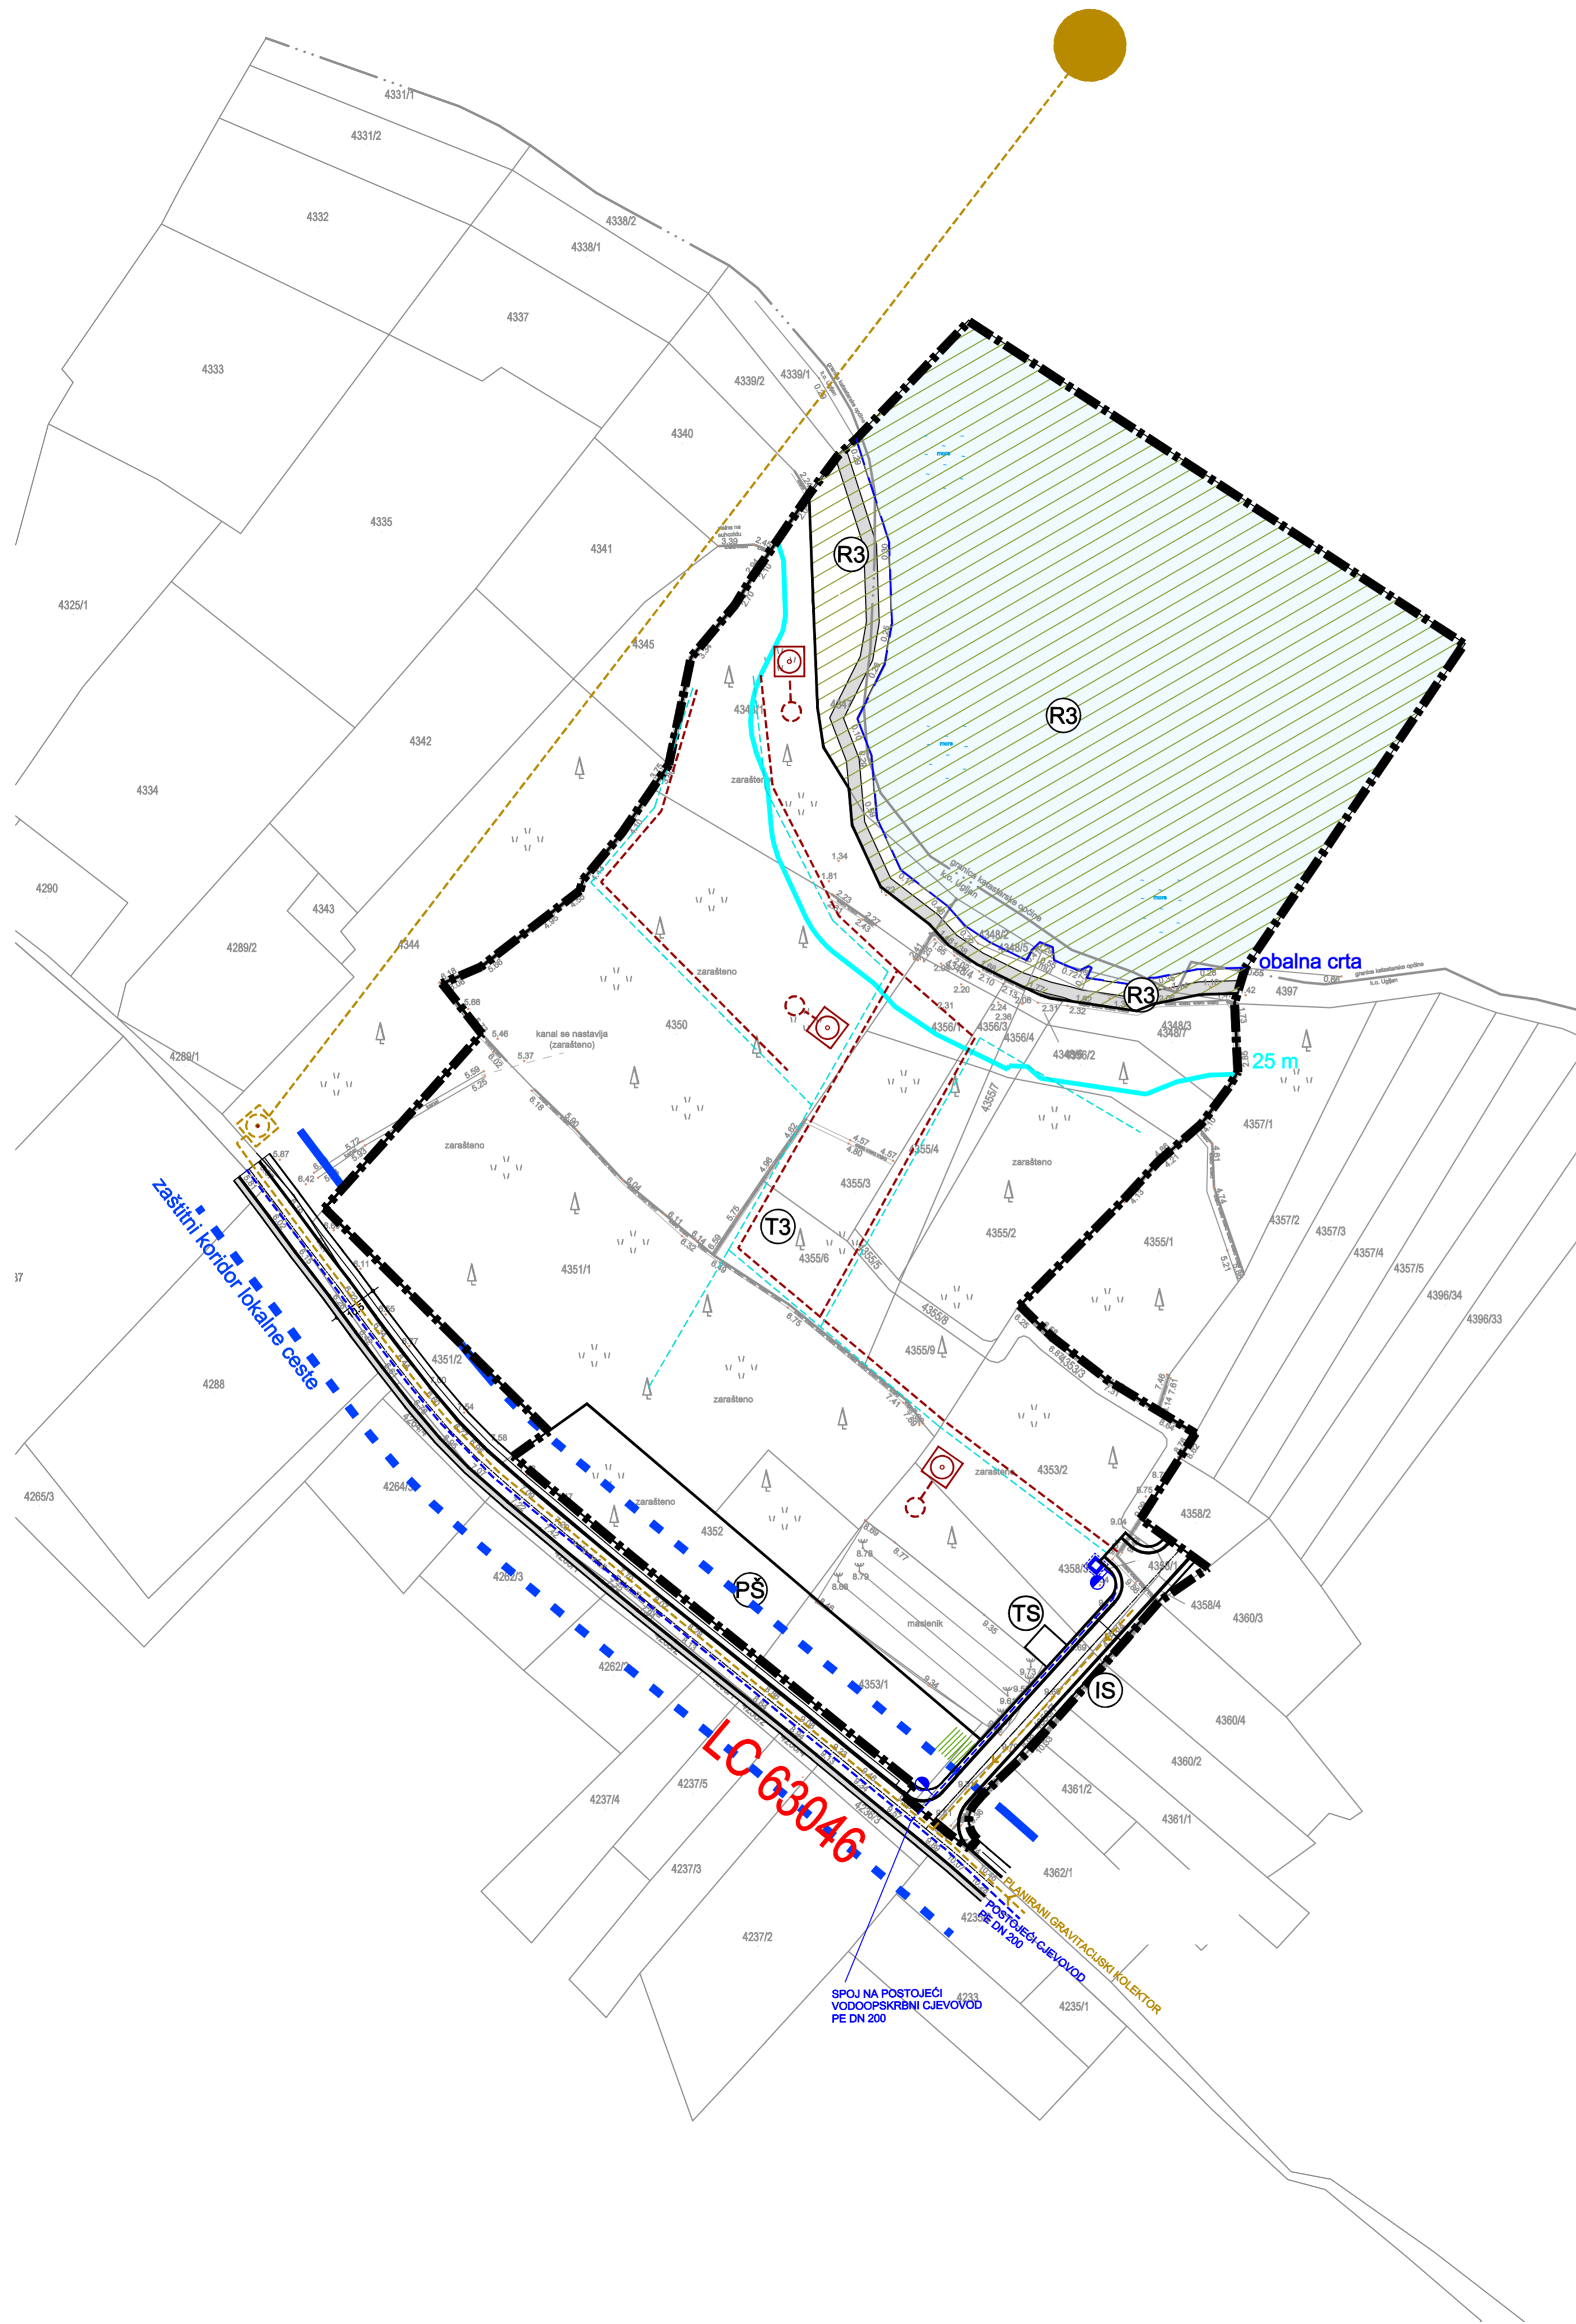

ZADARSKA ŽUPANIJA OPĆINA PREKO		
Naziv prostornog plana: Urbanistički plan uređenja turističko ugostiteljske zone T3 "Batalaža - sjever"		
Naziv kartografskog prikaza: Komunalna mreža		
Broj kartografskog prikaza: 2.2.	Mjerilo kartografskog prikaza: 1:1000	
Odluka o izradi plana: Službeni glasnik Općine Preko br. 3/22		
Odluka o donošenju plana: Službeni glasnik Općine Preko br. 04/25		
Javna rasprava (datum objave): "Zadarski list" 27. srpnja 2023.	Javni uvid održan: od: 04. kolovoza 2023.	Ponovni javni uvid održan: od: 09. kolovoza 2024.
Ponovna javna rasprava (datum objave): "Zadarski list" 01. kolovoza 2024.	do: 02. rujna 2023.	do: 16. kolovoza 2024.
Počet tijela odgovornog za provođenje javne rasprave: DRAŽENA STRIHIĆ, mag.educ.philol.germ.et.angl.		
Pisana osoba/tijelo koje je izradilo plan: KONTURA PLAN		
Počet pravne osobe / tijela koje je izradilo plan: MARTINA JURIN, mag. ing. arch.		
Počet odgovornog voditelja: MARTINA JURIN, mag. ing. arch.		
Suglasnost za Plan prema Članiku 108. Zakona o prostornom uređenju ("Narodne Novine" br.153/13, 65/17, 114/18, 38/19, 98/19 i 67/23) Klasa: 350-02/23-1651 ; Ur.br.: 531-06-1-2-25-10; 02. lipnja 2025. Zagreb		
Stručni tim u izradi plana: Martina Jurin, mag.ing.arch.		
Počet predstavničkog tijela: JASMINKA LUŠTICA	Predsjednik predstavničkog tijela: JASMINKA LUŠTICA	
Istovjetnost ovog prostornog plana sa izvornikom ovjerava: (ime, prezime i polje)		Počet nadležnog tijela: (ime, prezime i polje)

