URBANISTIČKI PLAN UREĐENJA

TURISTIČKO UGOSTITELJSKE ZONE T3 "BATALAŽA - SJEVER"

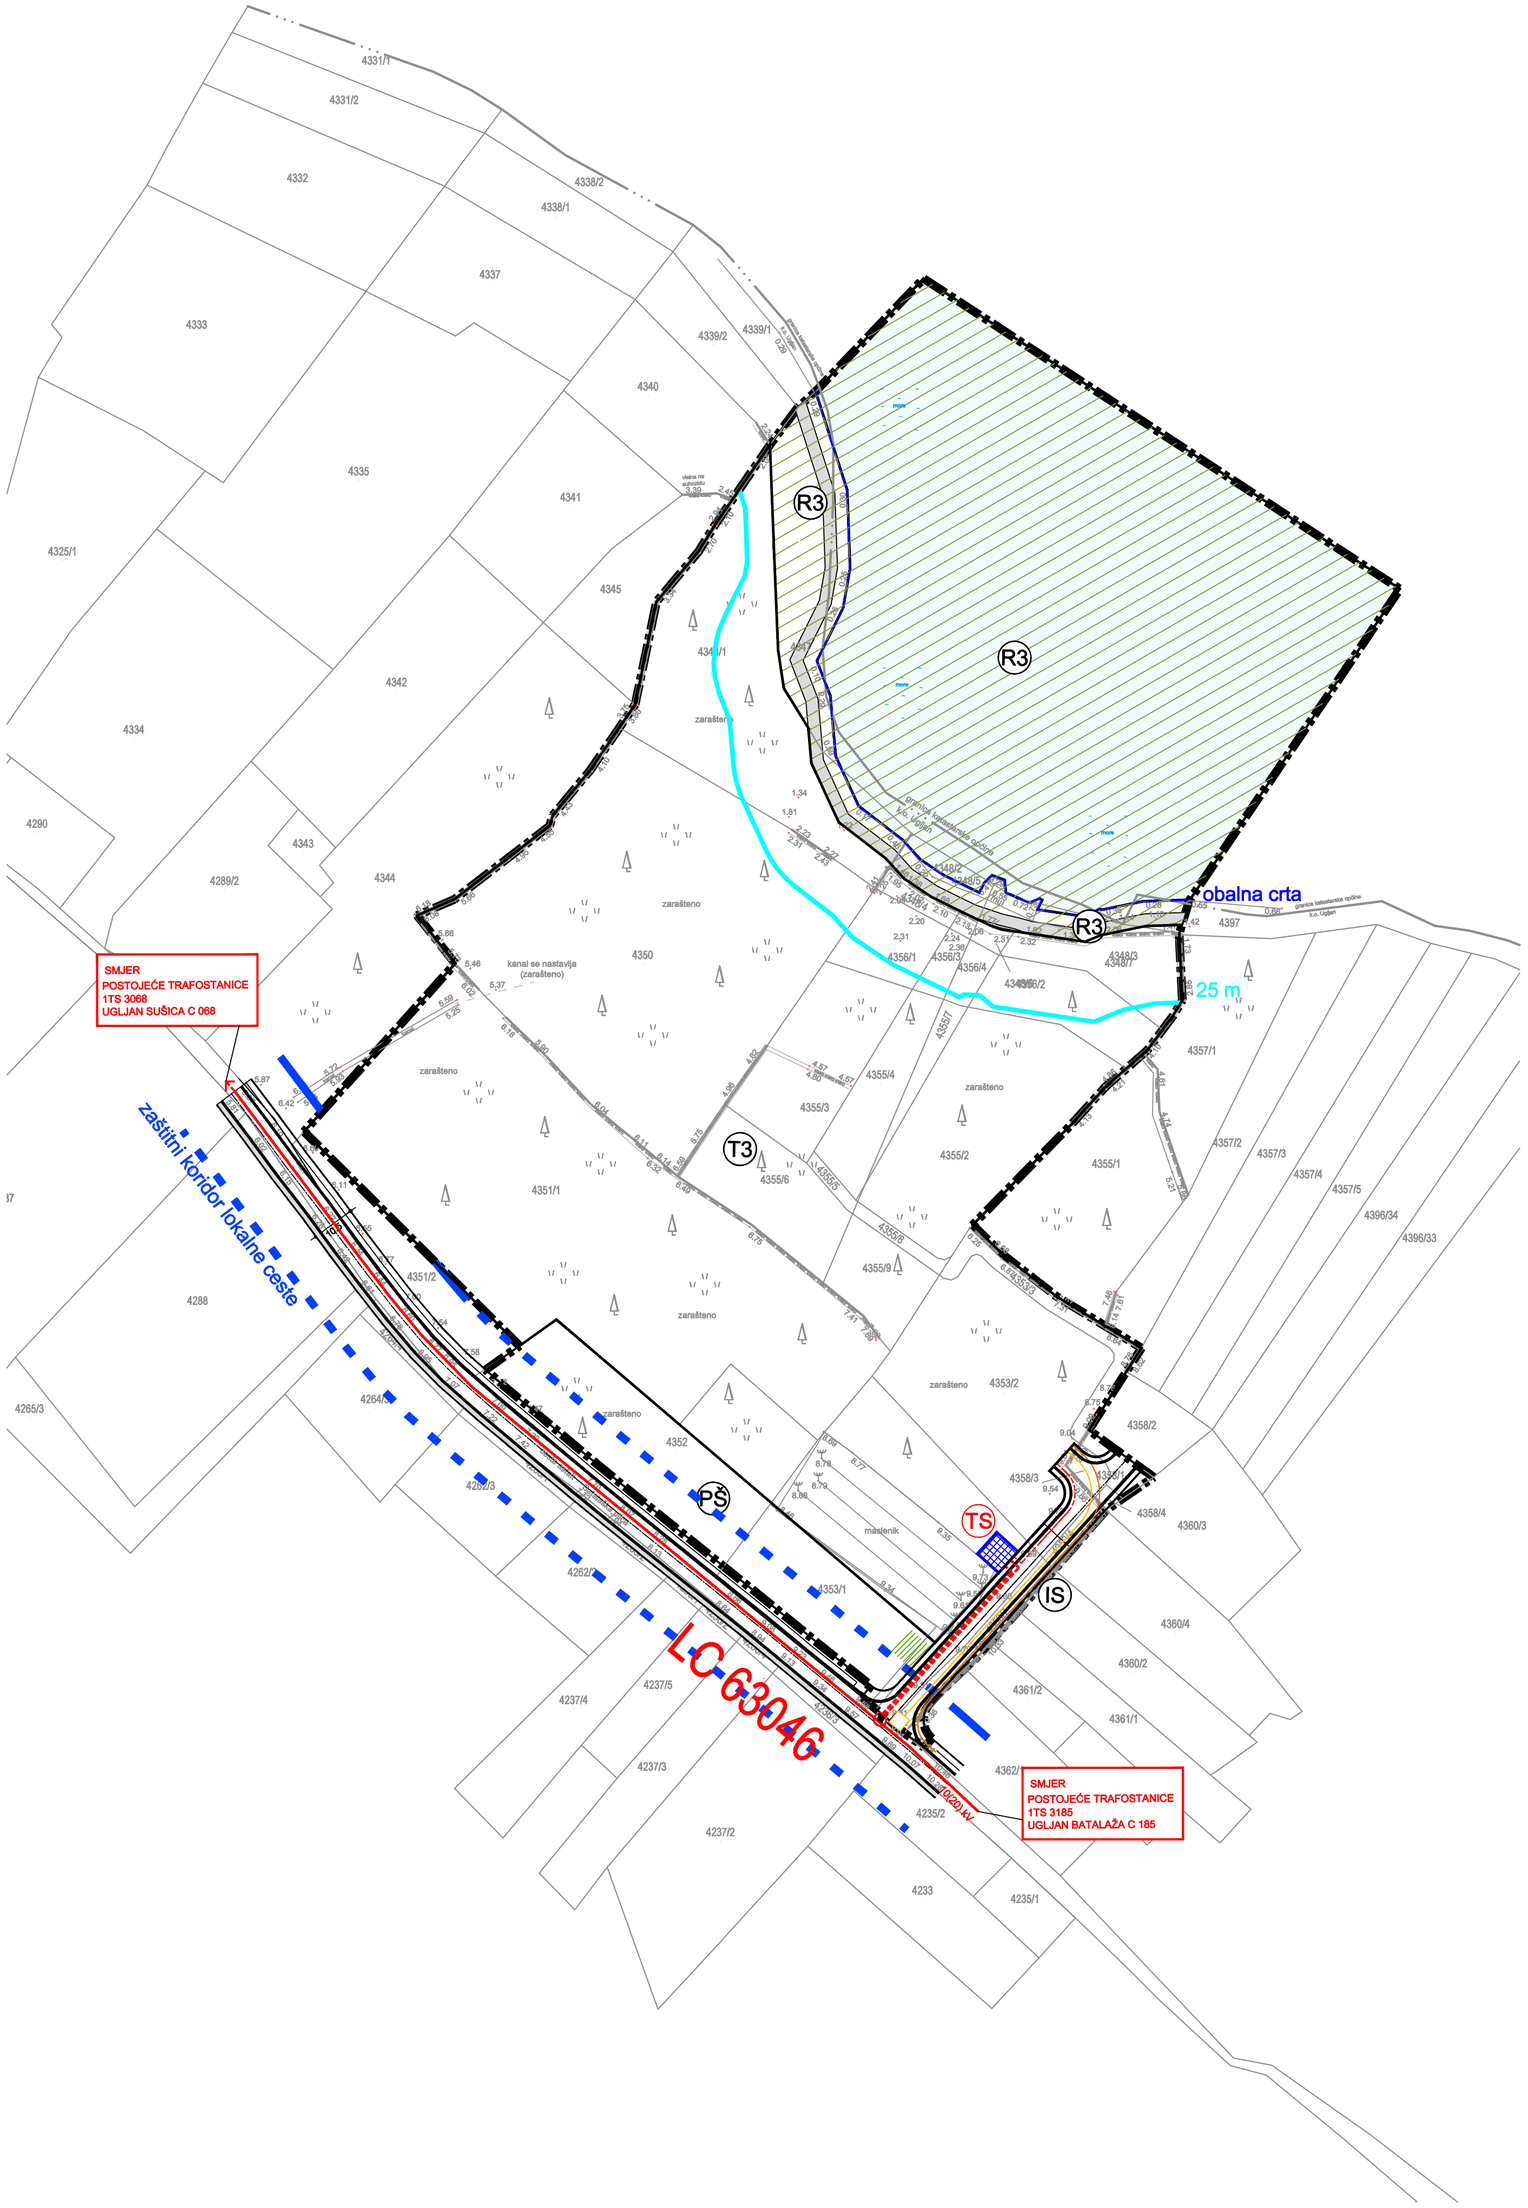

KAZALO:

0. GRANICE:

- GRANICA OBUHVATA PLANA
- PROSTOR OGRANIČENJA 25,0m od obalne crte
- OBALNA CRTA

1. ELEKTROENERGETIKA; DTK INFRASTRUKTURA:

- TS 10(20)/0,4kV (planirana, načelna pozicija građ.čestice)
- VN kabel 10(20) kV - planirani
- NN kabel 0,4 kV - planirani
- trase kabelskih vodova javne rasvjete - planirano
- distributivna telekomunikacijska kanalizacija (DTK) - planirano

OSTALO:

- pješačke površine (nogostupi, staze, obalna šetnica)
- Z — zaštitne zelene površine
- R3 — Uređena morska plaža (kopno)
- R3 — Uređena morska plaža (akvatorij)
- T3 — Kamp
- PŠ — Ostalo poljoprivredno tlo, šume i šumsko zemljište

ZADARSKA ŽUPANIJA OPĆINA PREKO	
Naziv prostornog plana: Urbanistički plan uređenja turističko ugostiteljske zone T3 "Batalaža - sjever"	
Naziv kartografskog prikaza: Elektroopskrbna mreža i DTK	
Broj kartografskog prikaza: 2.3.	Mjerilo kartografskog prikaza: 1:1000
Odluka o izradi plana: Službeni glasnik Općine Preko br. 3/22	Odluka o donošenju plana: Službeni glasnik Općine Preko br. 04/25
Javna rasprava (datum objave): "Zadarski list" 27. srpnja 2023. Ponovna javna rasprava (datum objave): "Zadarski list" 01. kolovoza 2024.	Javni uvid održan od: 04. kolovoza 2023. do: 02. rujna 2023. Ponovni javni uvid održan od: 09. kolovoza 2024. do: 16. kolovoza 2024.
Pečat tijela odgovornog za provođenje javne rasprave:	Odgovorna osoba za provođenje javne rasprave: DRAŽENA STRIHIĆ, mag.educ.philol.germ.et.angl. (ime, prezime i potpis)
Pravna osoba/tijelo koje je izradilo plan: KONTURA PLAN d.o.o. za projektiranje, planiranje i građenje 23273 Preko, Artić 1, OIB: 30868004801 konturaplan@gmail.com	
Pečat pravne osobe / tijela koje je izradilo plan:	Odgovorna osoba: MARTINA JURIN, mag. ing. arch. (ime, prezime i potpis)
Pečat odgovornog voditelja:	Odgovorna osoba: MARTINA JURIN, mag. ing. arch. (ime, prezime i potpis)
Suglasnost za Plan prema Članku 108. Zakona o prostornom uređenju ("Narodne Novine" br.153/13, 65/17, 114/18, 39/19, 98/19 i 67/23) Klasa: 350-02/23-16/51 ; Ur.broj: 531-06-1-2-25-10; 02. lipnja 2025. Zagreb	
Stručni tim u izradi plana: Martina Jurin, mag.ing.arch.	
Pečat predstavničkog tijela:	Predsjednik predstavničkog tijela: JASMINKA LUŠTICA (ime, prezime i potpis)
Istovjetnost ovog prostornog plana sa izvornikom ovjerava: (ime, prezime i potpis)	Pečat nadležnog tijela: